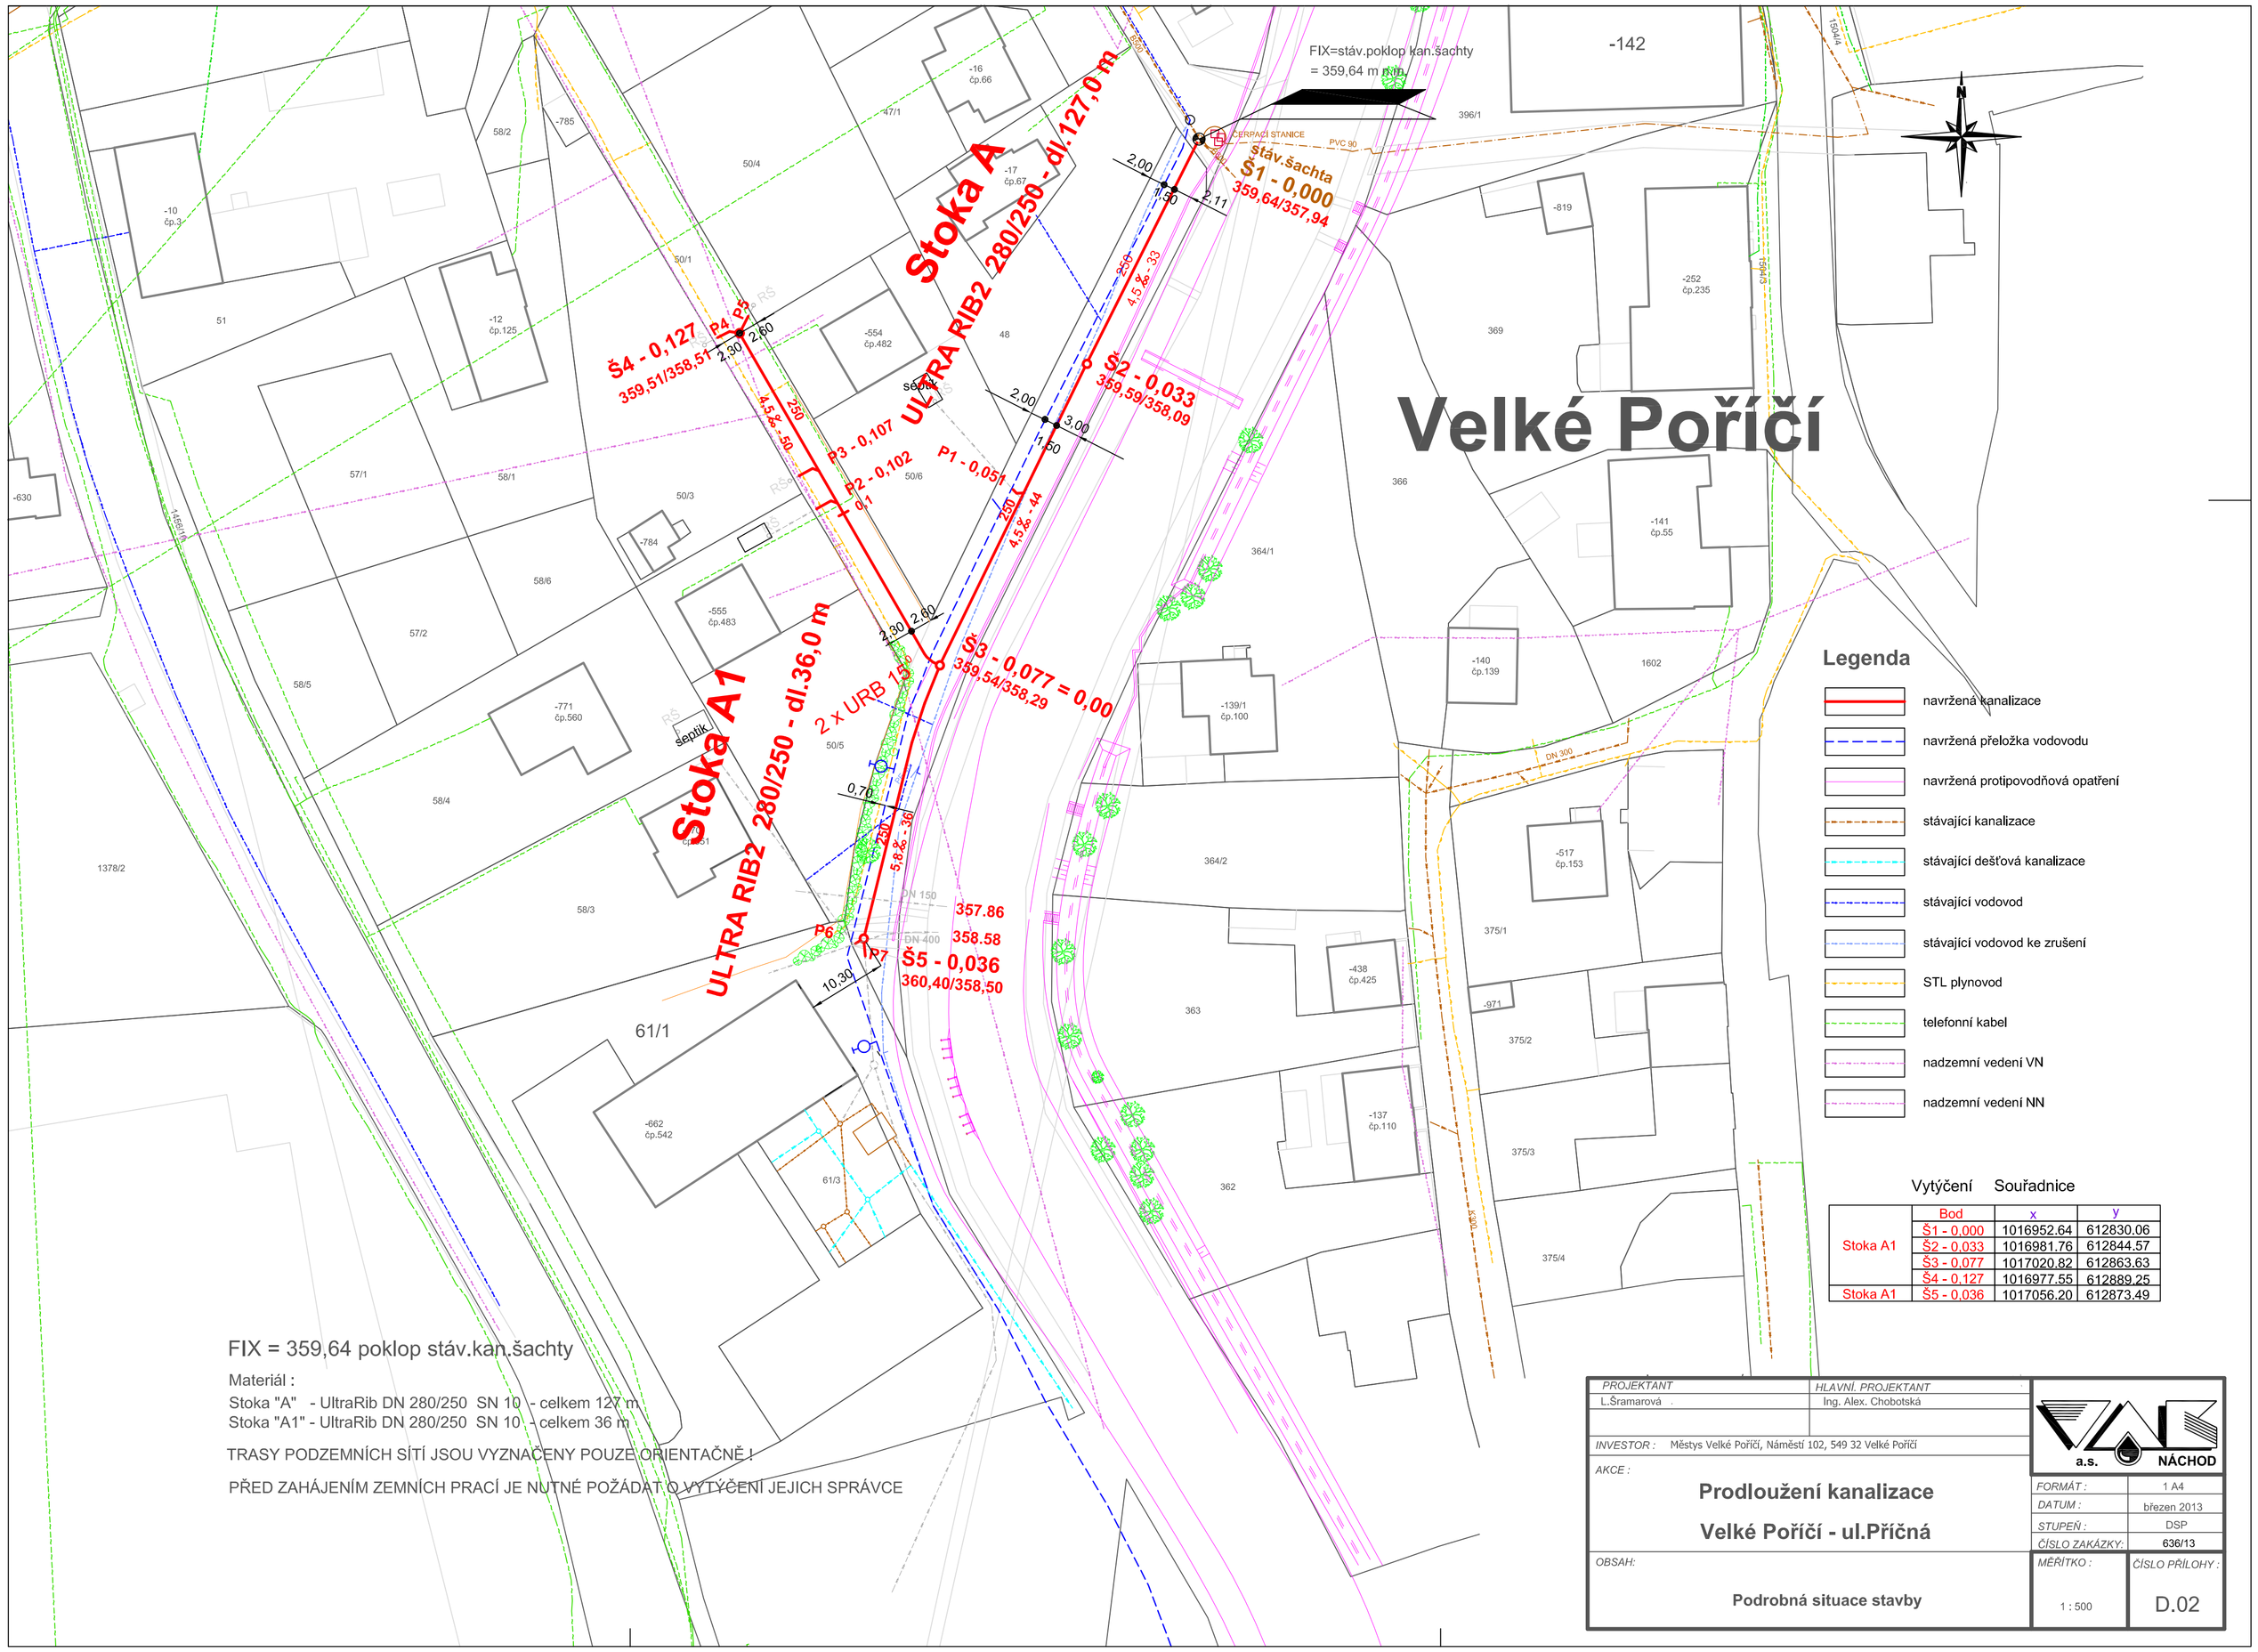

Vytýčení Souřadnice

	Bod	x	y
Stoka A1	Š1 - 0,000	1016952,64	612830,06
	Š2 - 0,033	1016981,76	612844,57
	Š3 - 0,077	1017020,82	612863,63
	Š4 - 0,127	1016977,55	612889,25
Stoka A1	Š5 - 0,036	1017056,20	612873,49

FIX = 359,64 poklop ståv.kan.šachty

Materiál :
Stoka "A" - UltraRib DN 280/250 SN 10 - celkem 127 m
Stoka "A1" - UltraRib DN 280/250 SN 10 - celkem 36 m

TRASY PODZEMNÍCH SÍTÍ JSOU VYZNAČENY POUZE ORIENTAČNĚ !

PŘED ZAHÁJENÍM ZEMNÍCH PRACÍ JE NUTNÉ POŽÁDAT O VYTÝČENÍ JEJICH SPRÁVCE

PROJEKTANT: L.Šramarová	HLAVNÍ PROJEKTANT: Ing. Alex. Chobotská
INVESTOR: Městys Velké Poříčí, Náměstí 102, 549 32 Velké Poříčí	
AKCE: **Prodloužení kanalizace Velké Poříčí - ul.Příčná**	FORMÁT: 1 A4 DATUM: březen 2013 STUPEŇ: DSP ČÍSLO ZAKÁZKY: 636/13
OBSAH: **Podrobná situace stavby**	MĚŘÍTKO: 1 : 500 ČÍSLO PŘÍLOHY: D.02

VAK a.s. NÁCHOD