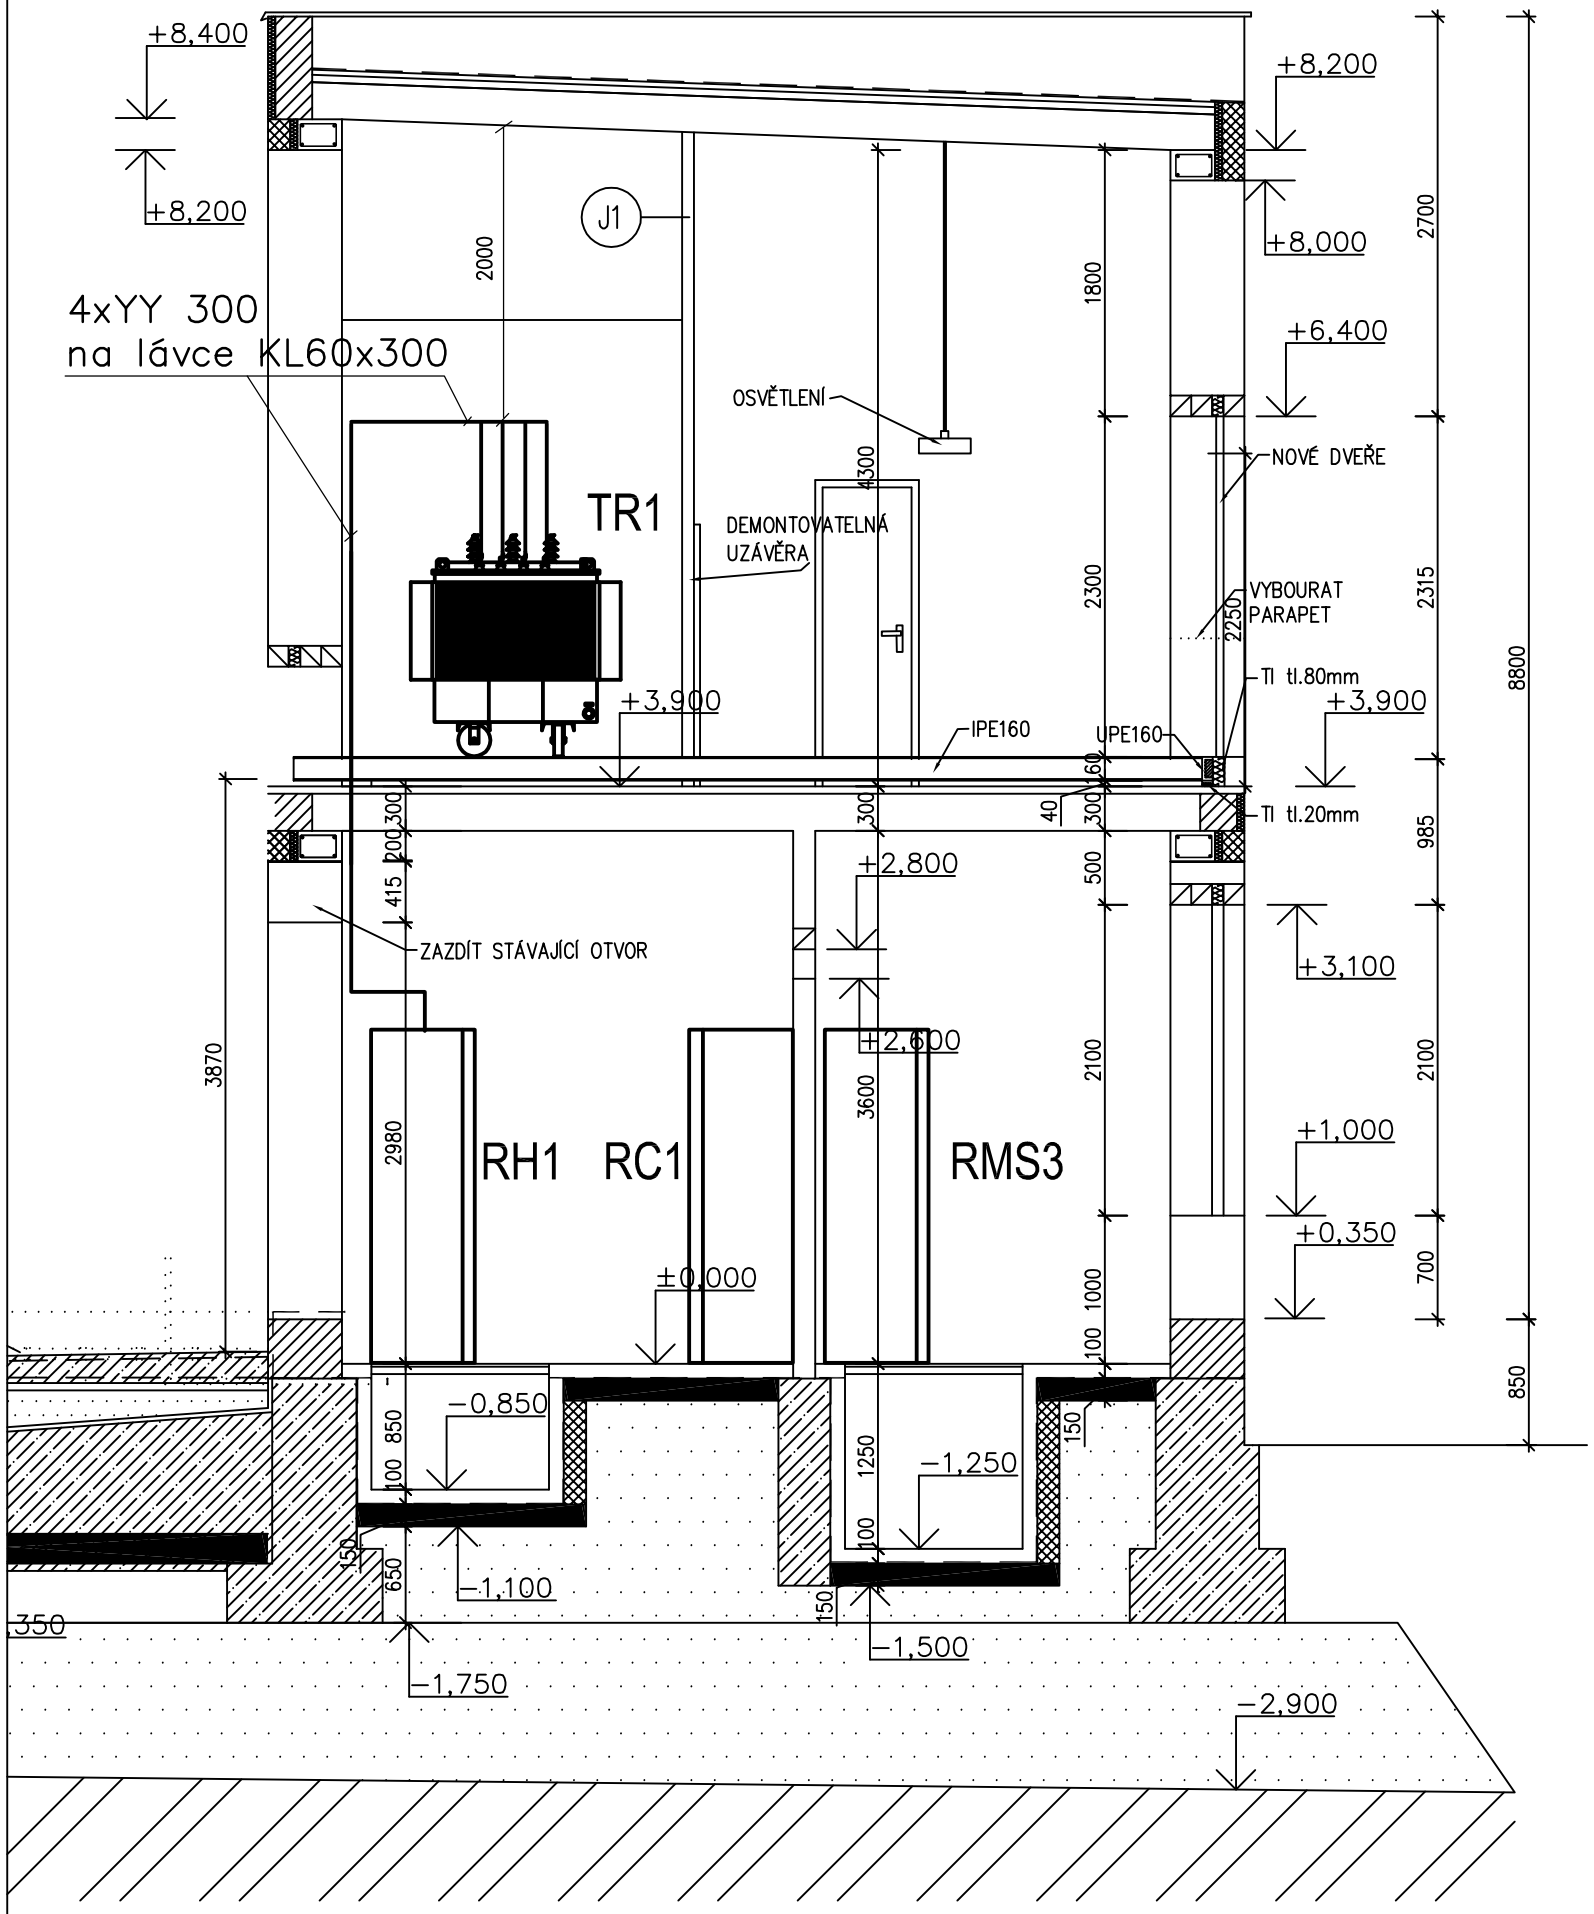

Napěťová soustava:

- VN 3/PE 38500V AC 50Hz, IT
- NN 3/N/PE 400V AC 50Hz, TN−C

Ochrana před úrazem elektrickým proudem dle ČSN 33 2000−4−41 ed.2 :

ochrana základní − polohou, krytím, izolací
ochrana při poruše −
část VN: Zemněním v soustavách IT s přímo neuzemněným středem
část NN: automatickým odpojením od zdroje v sítích TN

KRESLIL	PROJEKTANT	OD. PROJEKTANT	HIP
ING. P.HARTMAN	ING. P.HARTMAN	ING. P.HARTMAN	ING. Z.BAUER
STAVEBNÍK	VAK NÁCHOD A.S., KLADSKÁ 1521, 547 01 NÁCHOD		
MÍSTO STAVBY	k.ú. BRAŽEC 701343, NÁCHOD V NÁMĚRKÁCH		

ing.P.Hartman
Lesní 53
542 25 Janské Lázně
tel., 491 110 145
E−mail: hartmanpa@seznam.cz

AKCE

REKONSTRUKCE TS NA ČOV NÁCHOD-BRAŽEC

ČÁST : SILNOPROUDÉ ROZVODY

OBSAH

ŘEZ TS

STUPEŇ	DPS
DATUM	08/2015
ARCH. ČÍSLO	
FORMÁT	2xA4
MĚŘÍTKO	1:50
Č. VÝKRESU	VN−6