



ŘEZ A-A - STÁVAJÍCÍ STAV
1:50

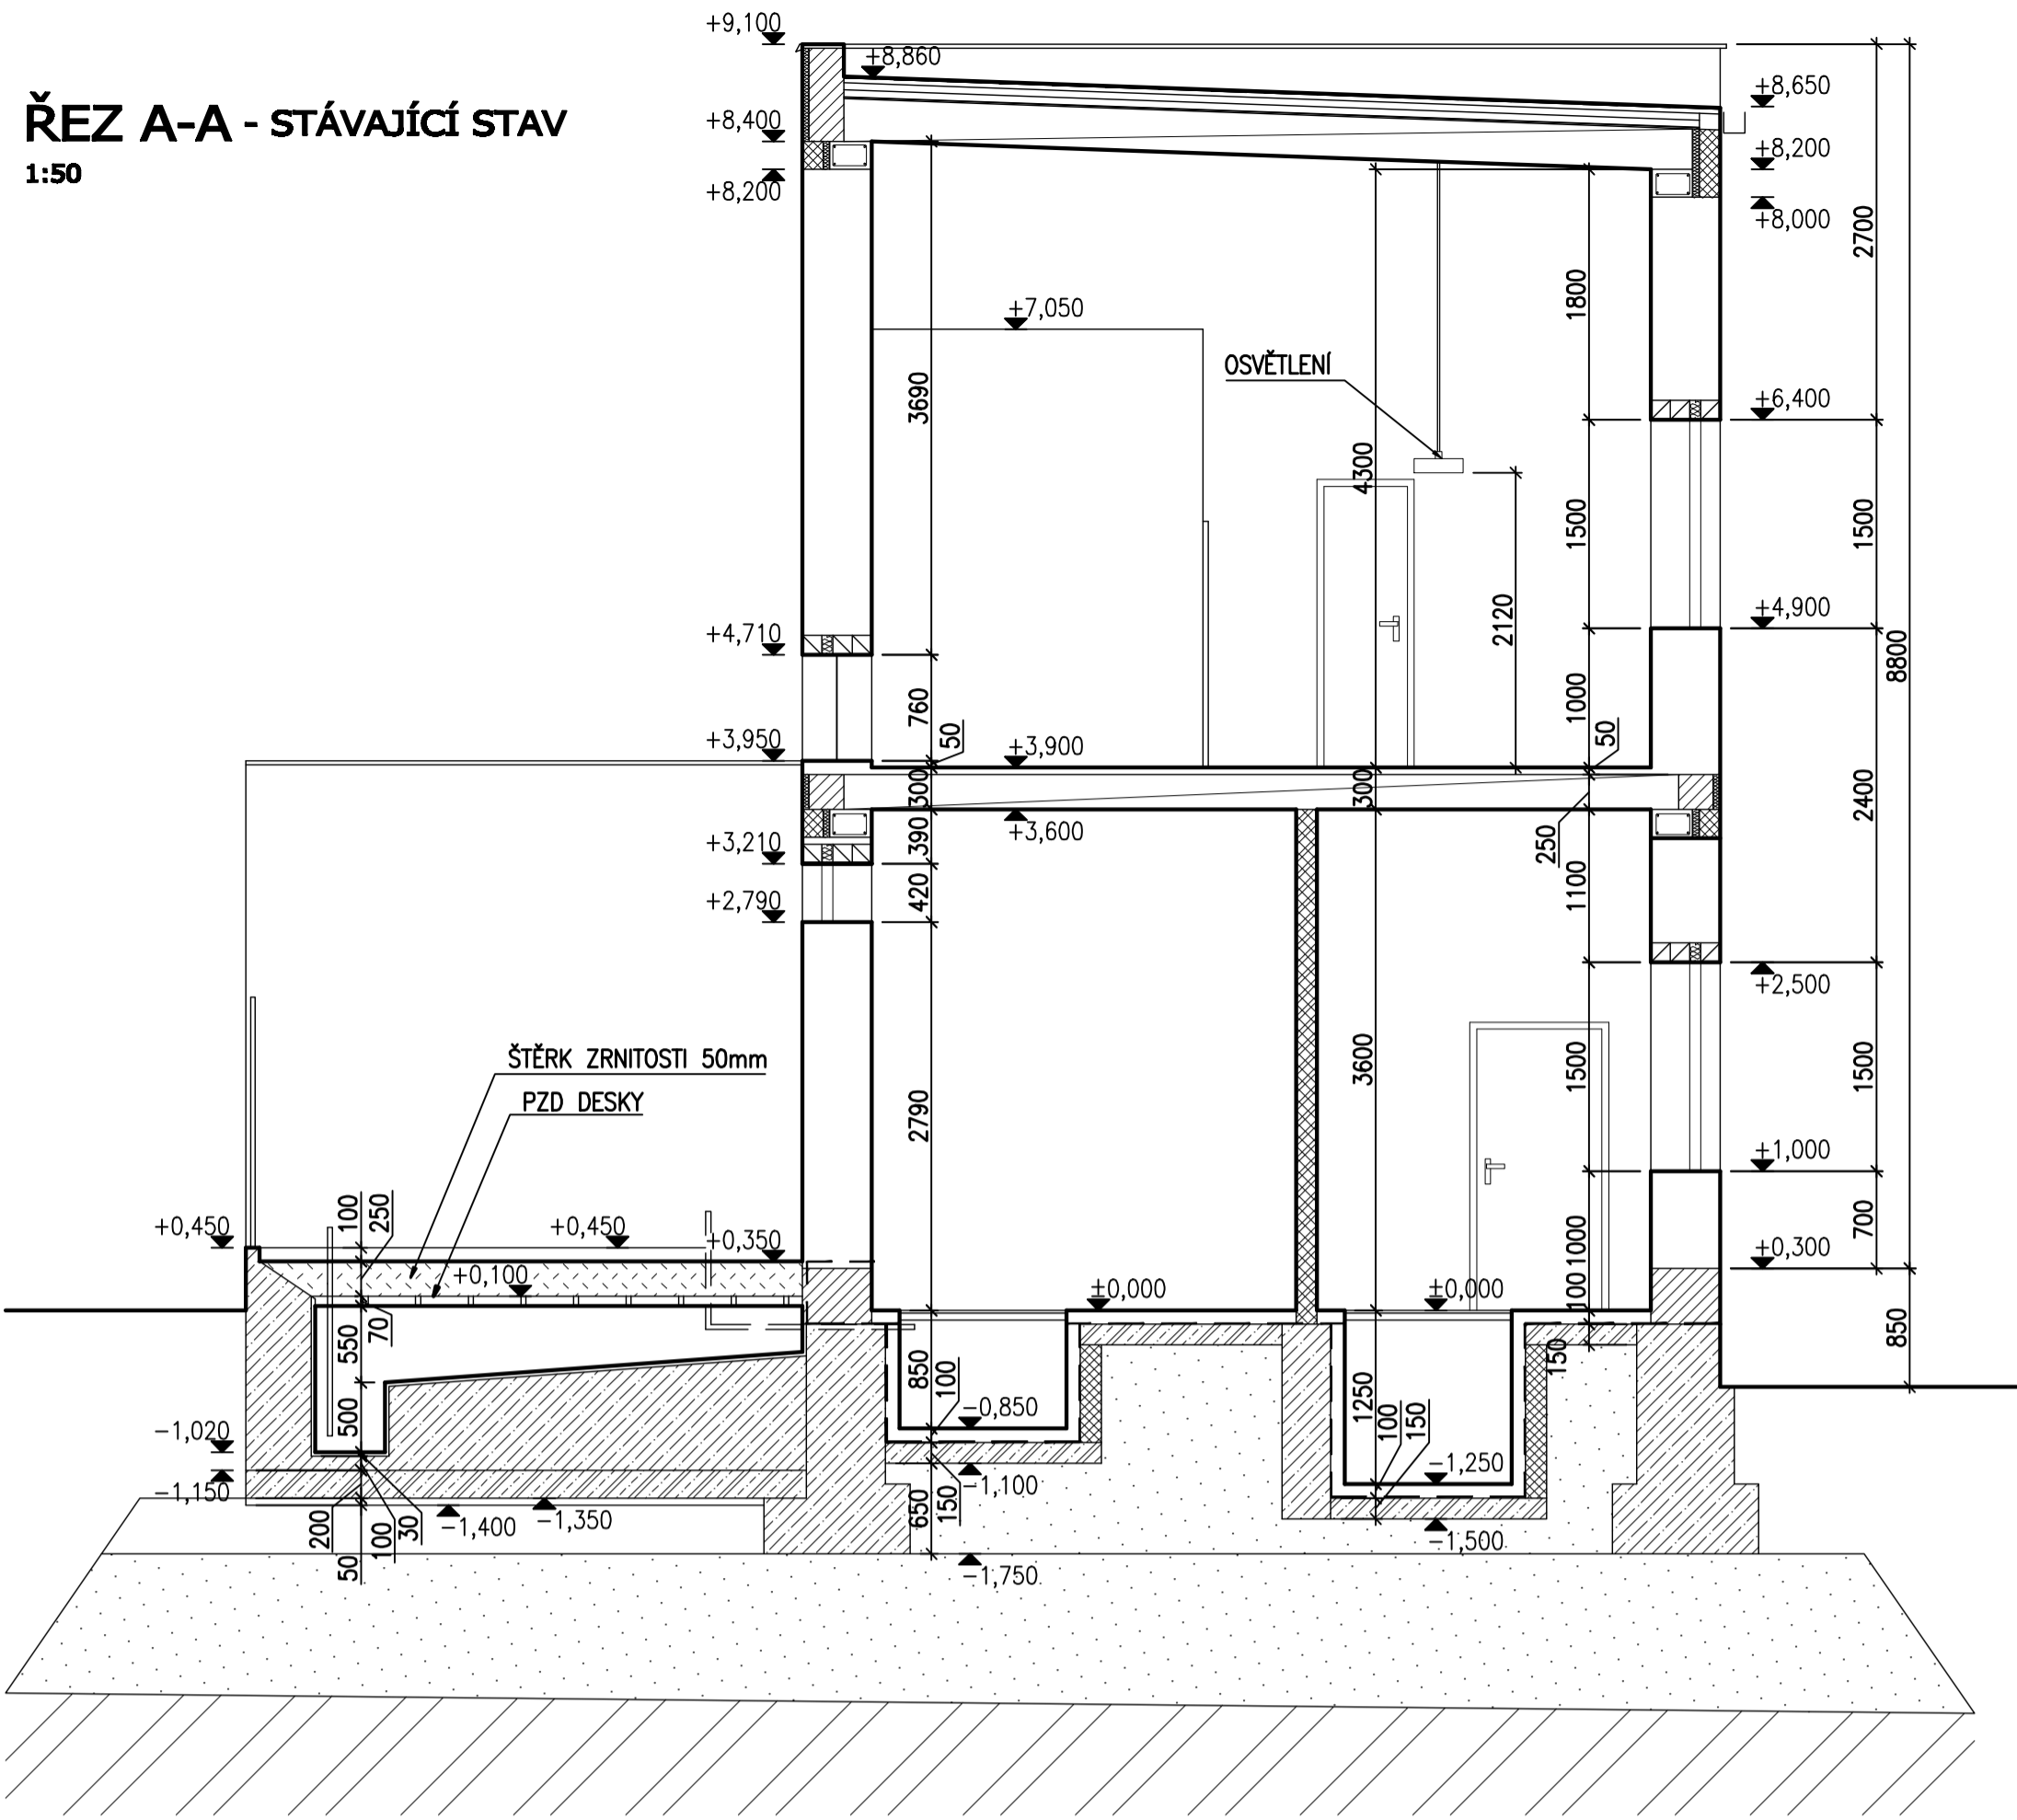

ŘEZ B-B - STÁVAJÍCÍ STAV
1:50

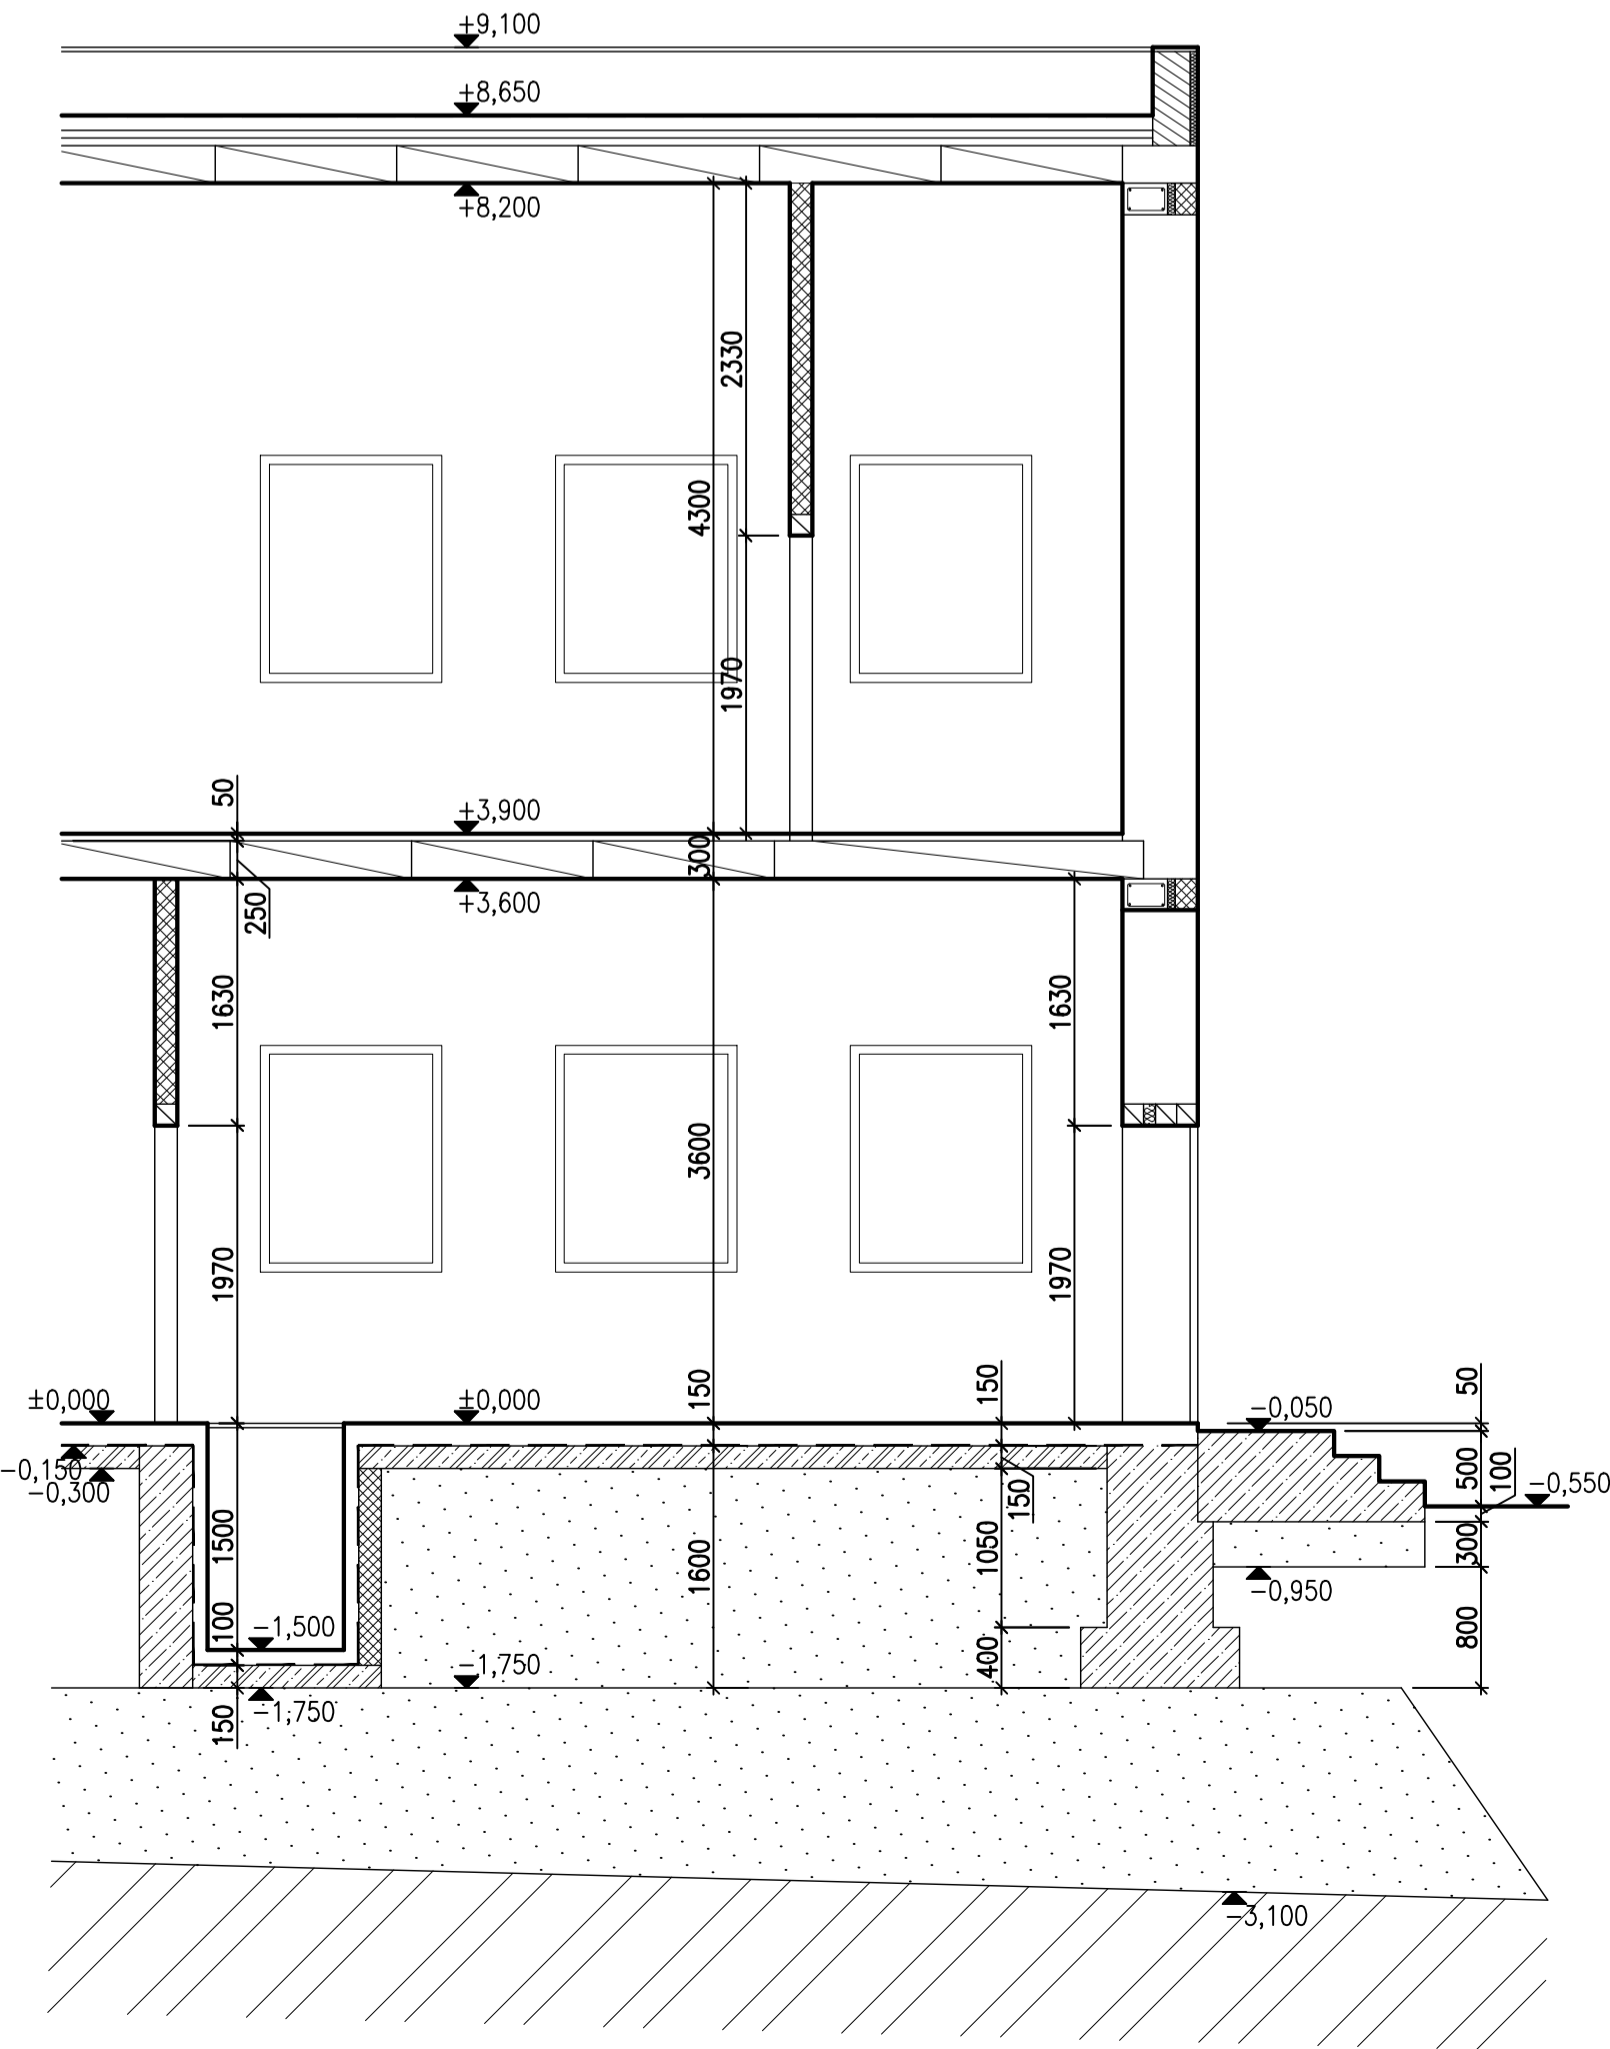

±0,000 = PODLAHA V 1.NP

Změna	Datum	Název změny	Vypracoval	Odpovědná osoba		
Vypracoval	Daniel Wicha DiS.	Odpovědná osoba	Ing. Jiří Vejvoda	Vedoucí oddělení	Ing. Jiří Vejvoda	
Investor:	VODOVODY A KANALIZACE NÁCHOD a.s.			ASSPRO PROJEKČNÍ A INŽENÝRSKÁ KANCELÁŘ s.r.o.	Pihovská 1100 547 01 Náchod tel: 491 427 742 491 426 784 fax: 491 433 153 e-mail: asspro@asspro.cz www.asspro.cz	
Stavba:	REKONSTRUKCE TS NA ČOV NÁCHOD-BRAŽEC					Formát
Obsah:	STAVEBNÍ ČÁST ŘEZY - STÁVAJÍCÍ STAV			Datum	09/2015	
				Měřítko	1:50	
				Zak. číslo	15 099	
				Stupeň PD	DSP	
				Dok. č.	D.1.1.b. 2	
Tento dokument je duševním majetkem firmy ASSPRO Náchod. Nesmí být bez jejího souhlasu kopírován ani jinak rozšiřován.						