



ŘEZ A-A - NOVÝ STAV

1:50

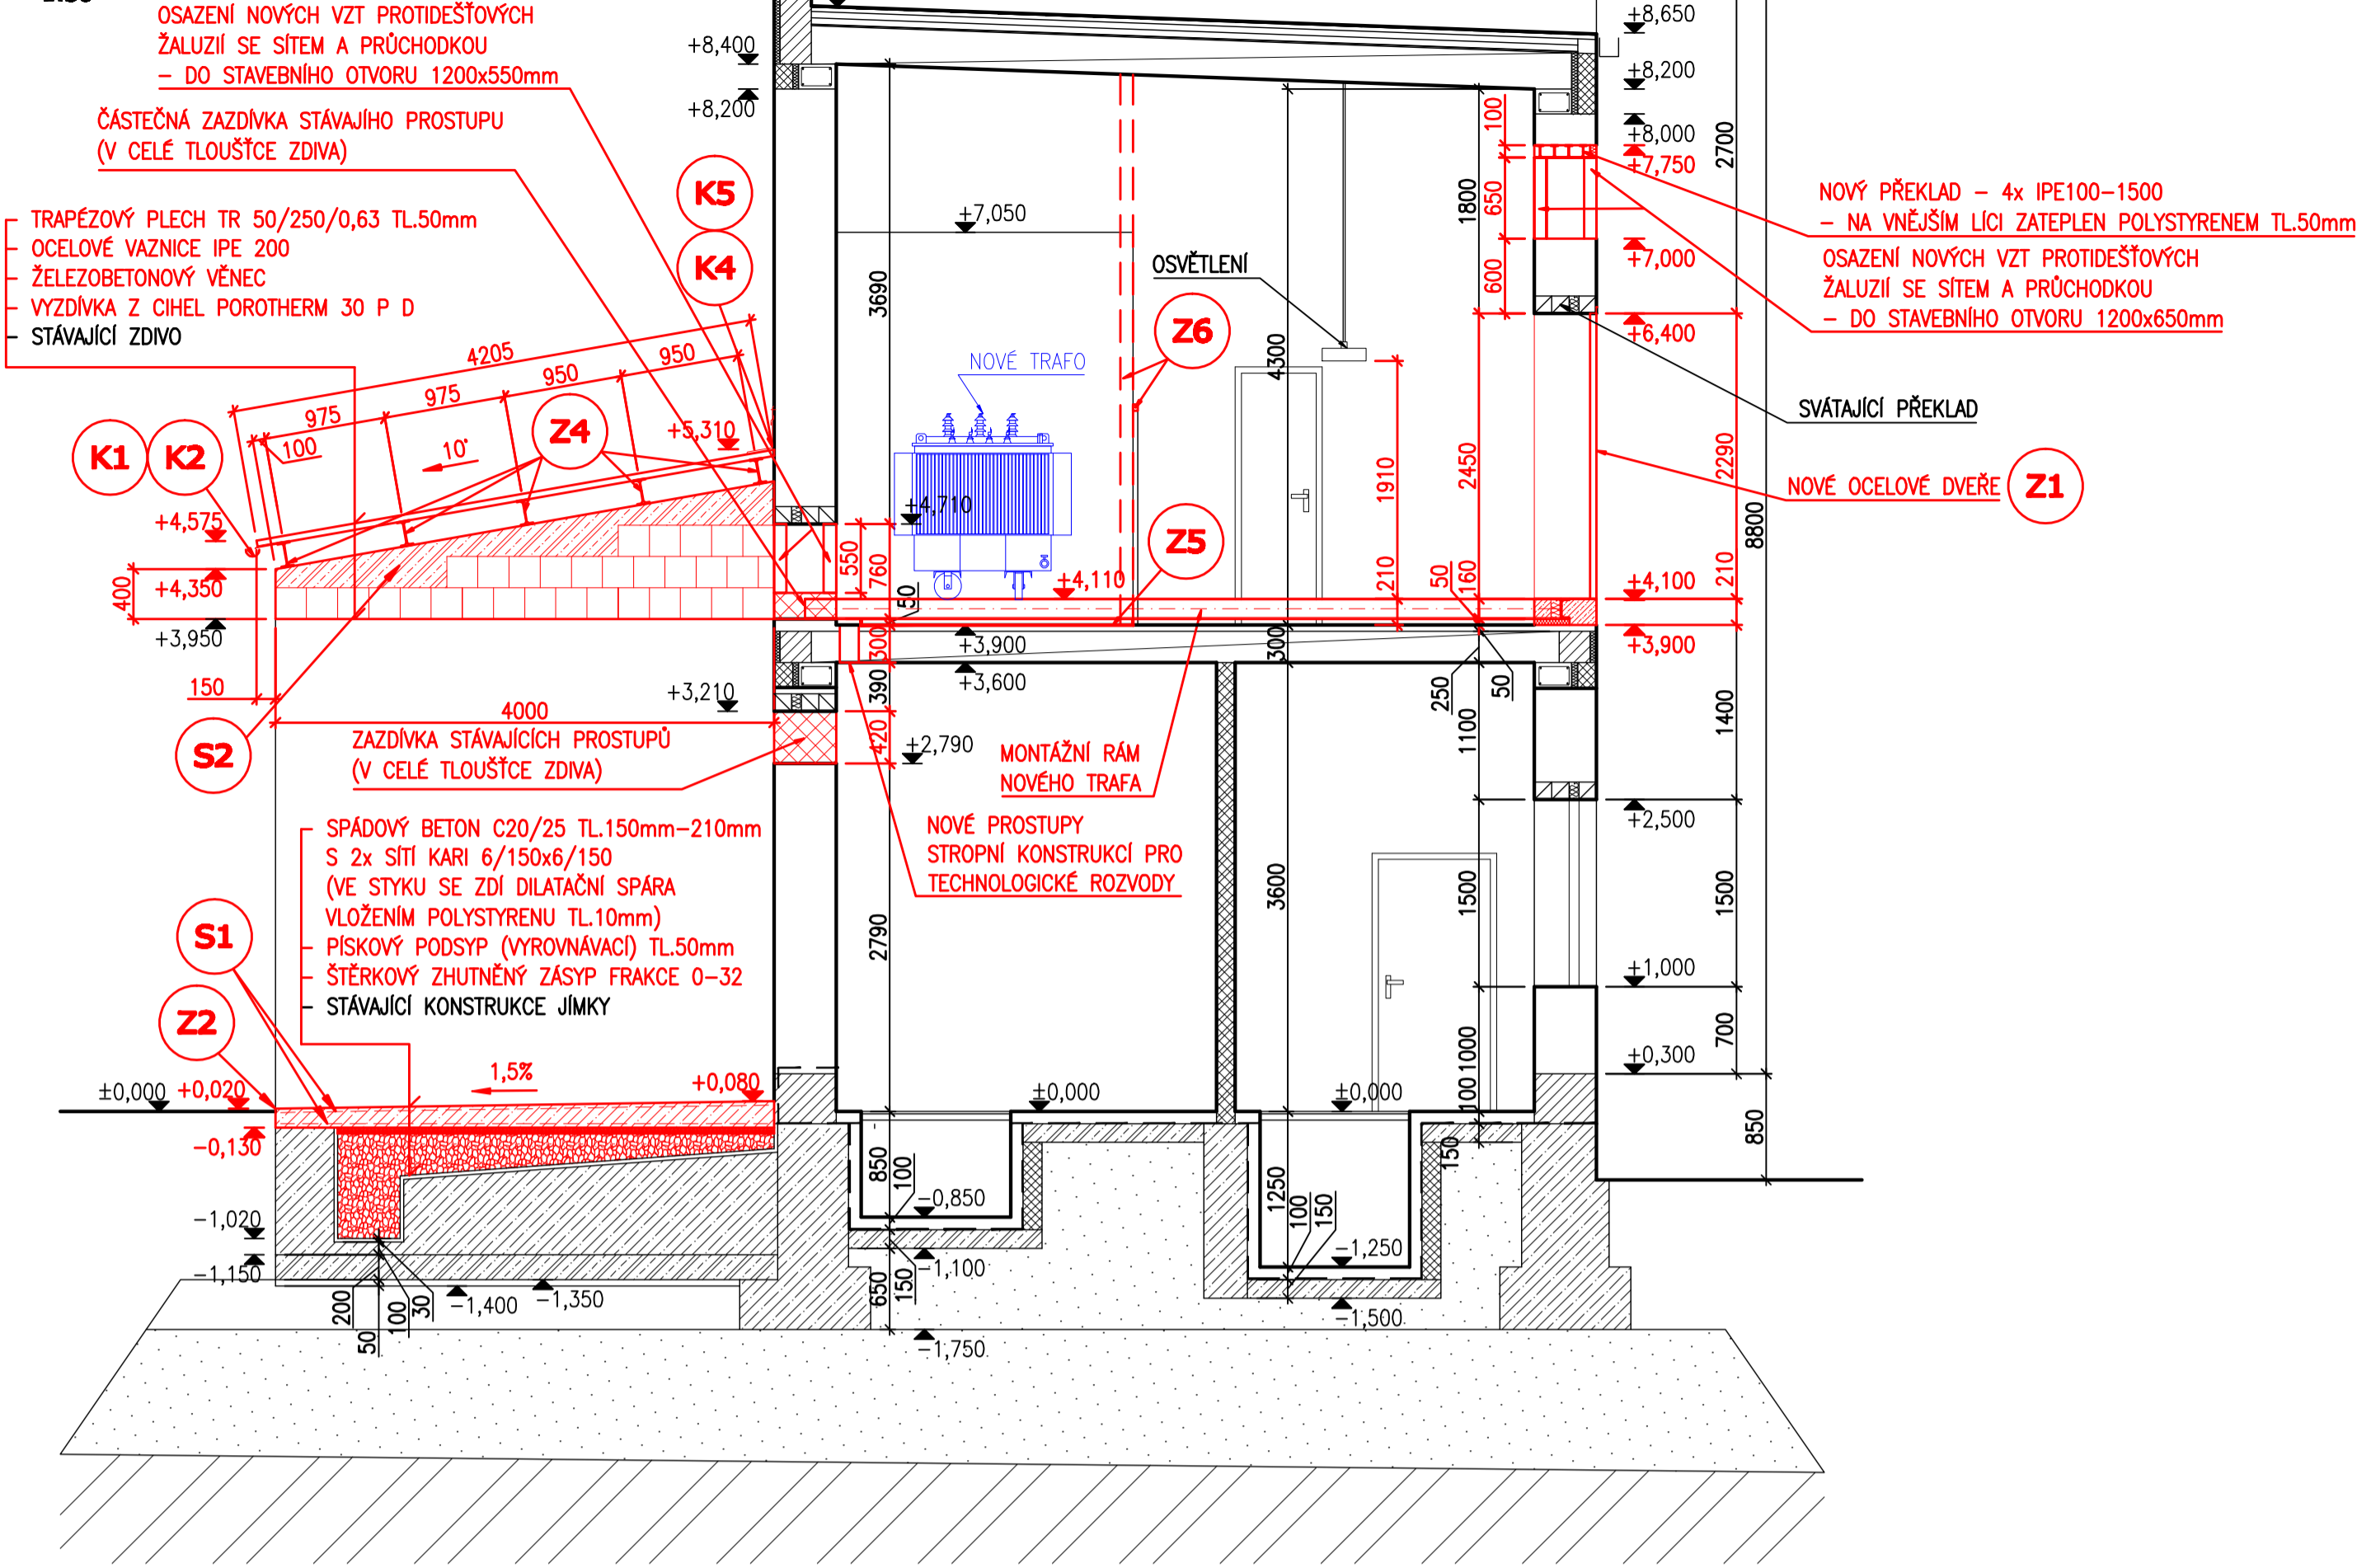

ŘEZ B-B - NOVÝ STAV

1:50

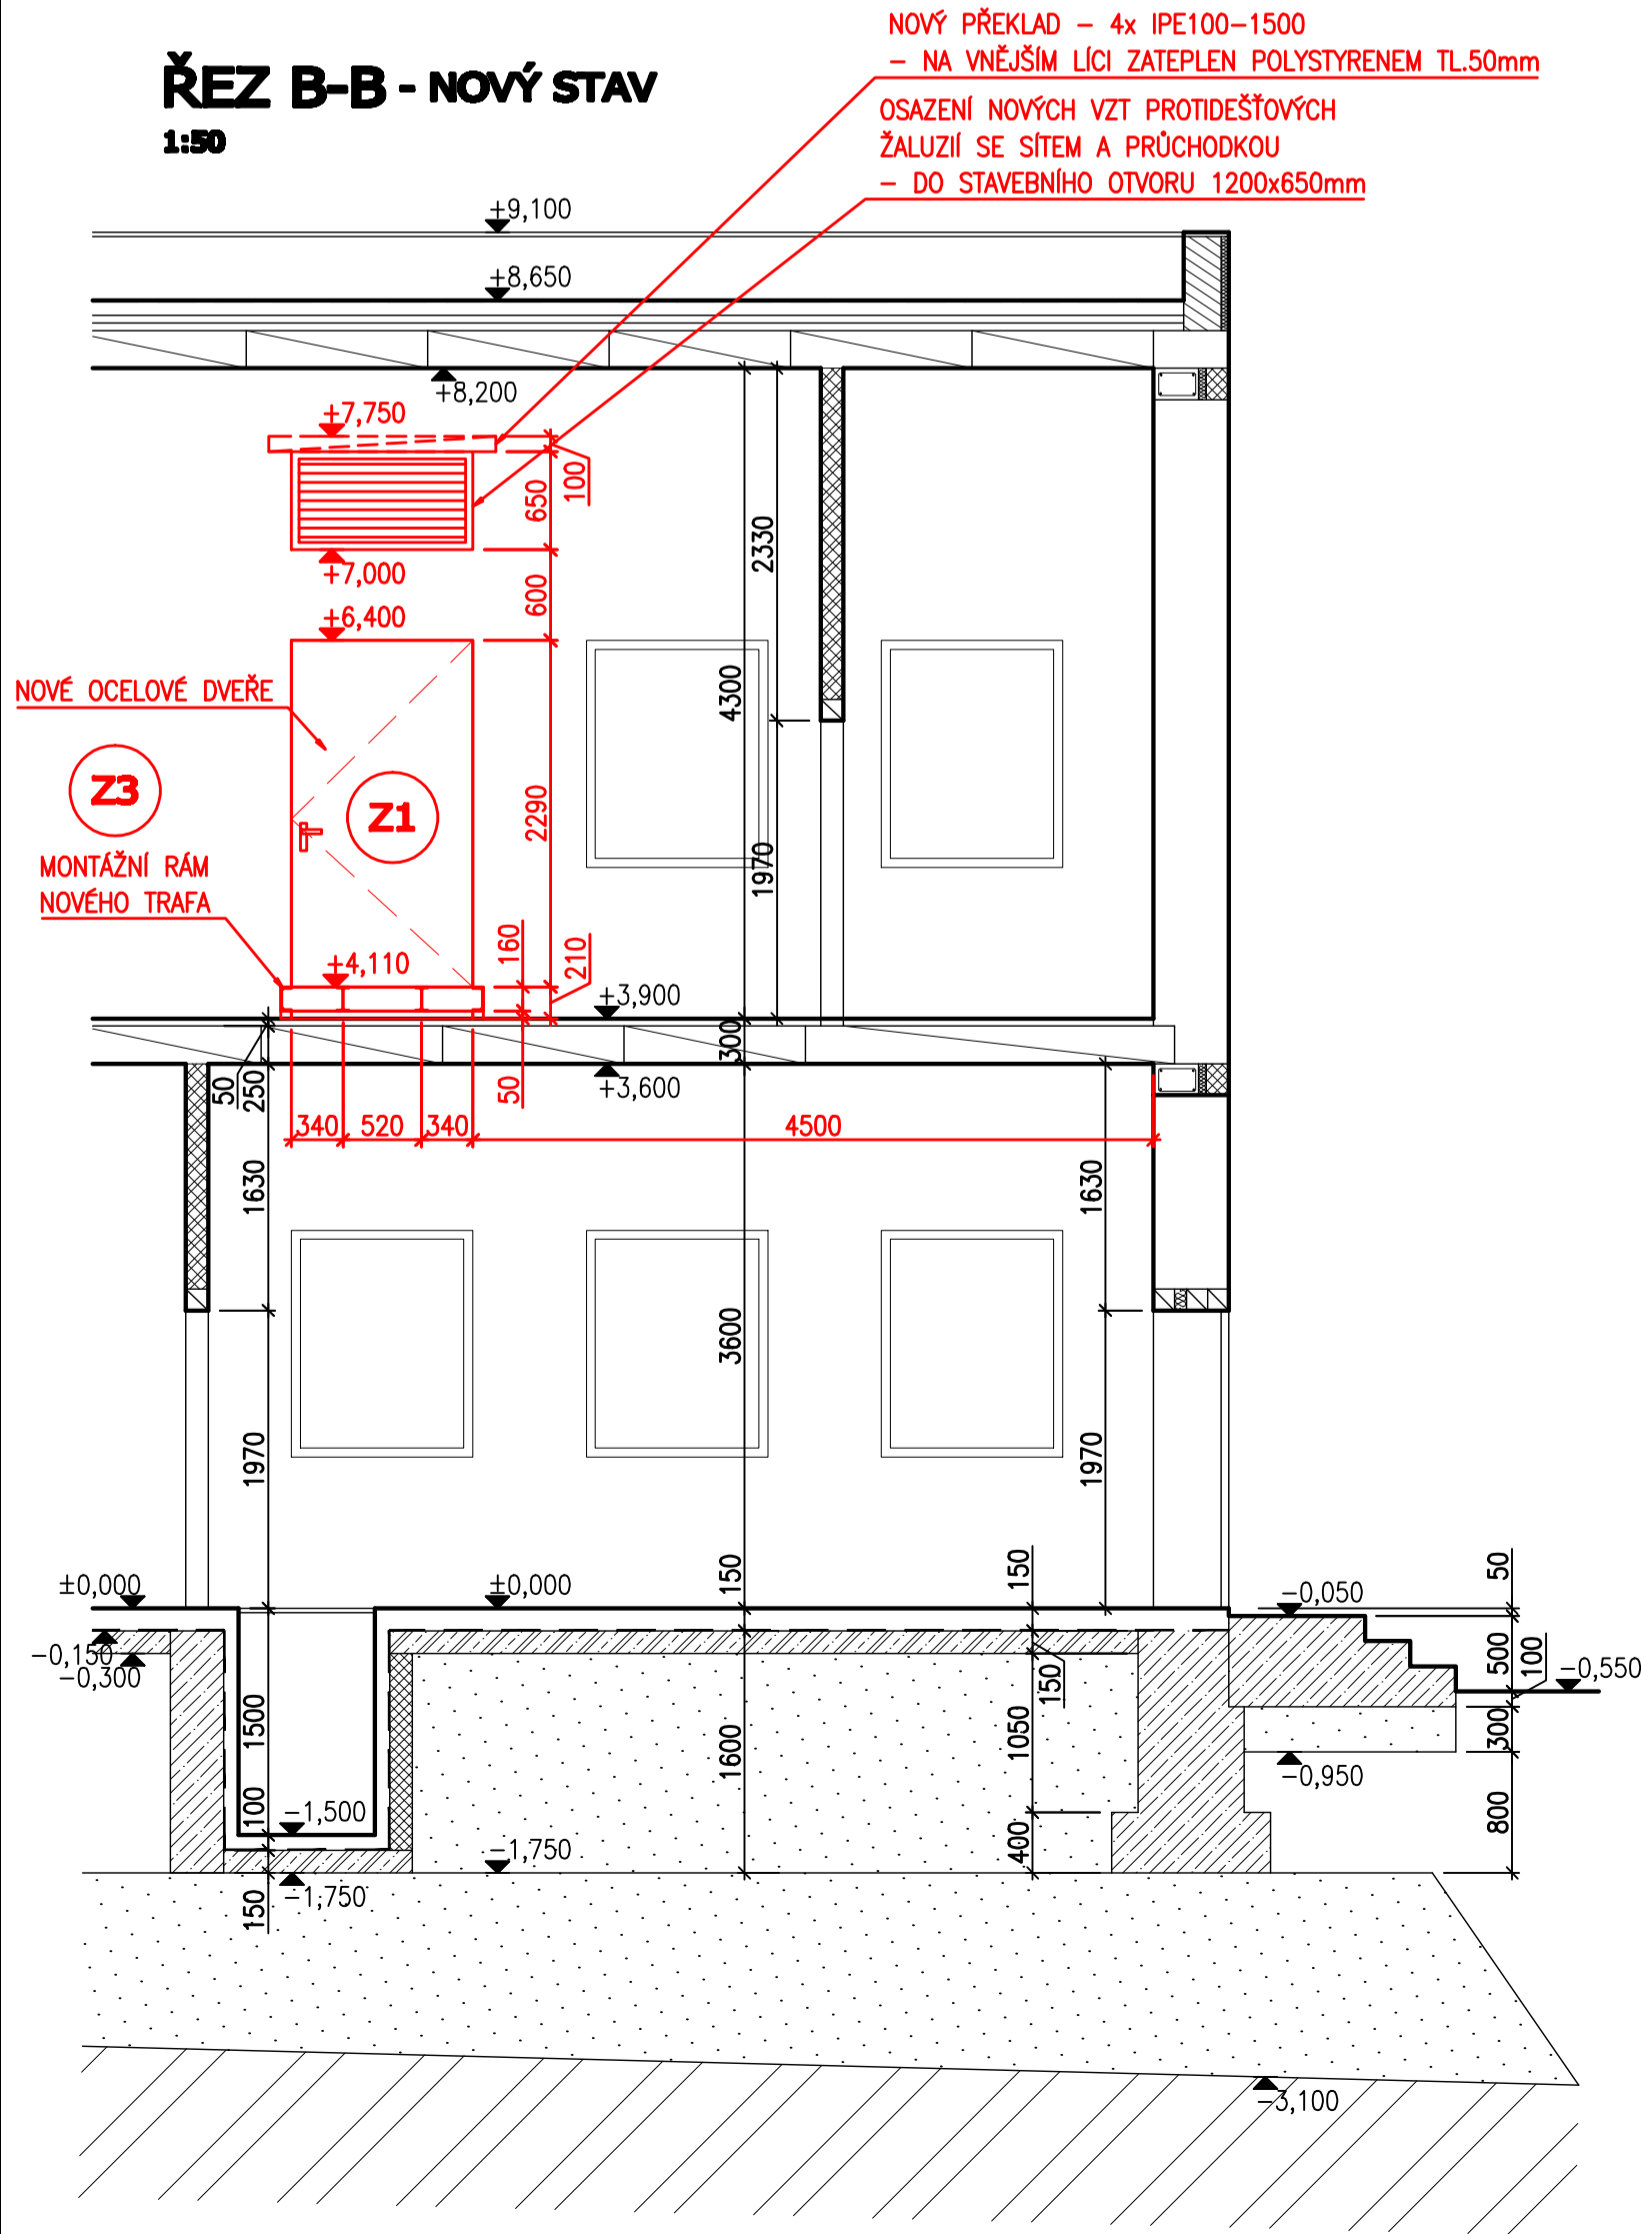

±0,000 = PODLAHA V 1.NP

Změna	Datum	Název změny	Vypracoval	Odpovědná osoba
Vypracoval Daniel Wicha DiS.			Odpovědná osoba Ing. Jiří Vejvoda	Vedoucí oddělení Ing. Jiří Vejvoda
Investor:			VODOVODY A KANALIZACE NÁCHOD a.s.	
Stavba:			REKONSTRUKCE TS NA ČOV NÁCHOD-BRAŽEC	
Obsah:			STAVEBNÍ ČÁST ŘEZY - NOVÝ STAV	
Tento dokument je duševním majetkem firmy ASSPRO Náchod. Nesmí být bez jejího souhlasu kopírován ani jinak rozšiřován.				

Formát	4 A4	Kopie č.
Datum	09/2015	
Měřítka	1:50	
Zak. číslo	15 099	
Stupeň PD	D&P	
Dok. č.	D.1.1.b. 8	