



Velké Poříčí	
61/1	-319
tráva	
89.00	

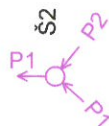

PŘÍPOJKA P2

MĚŘÍTKA 1:500 / 1:100

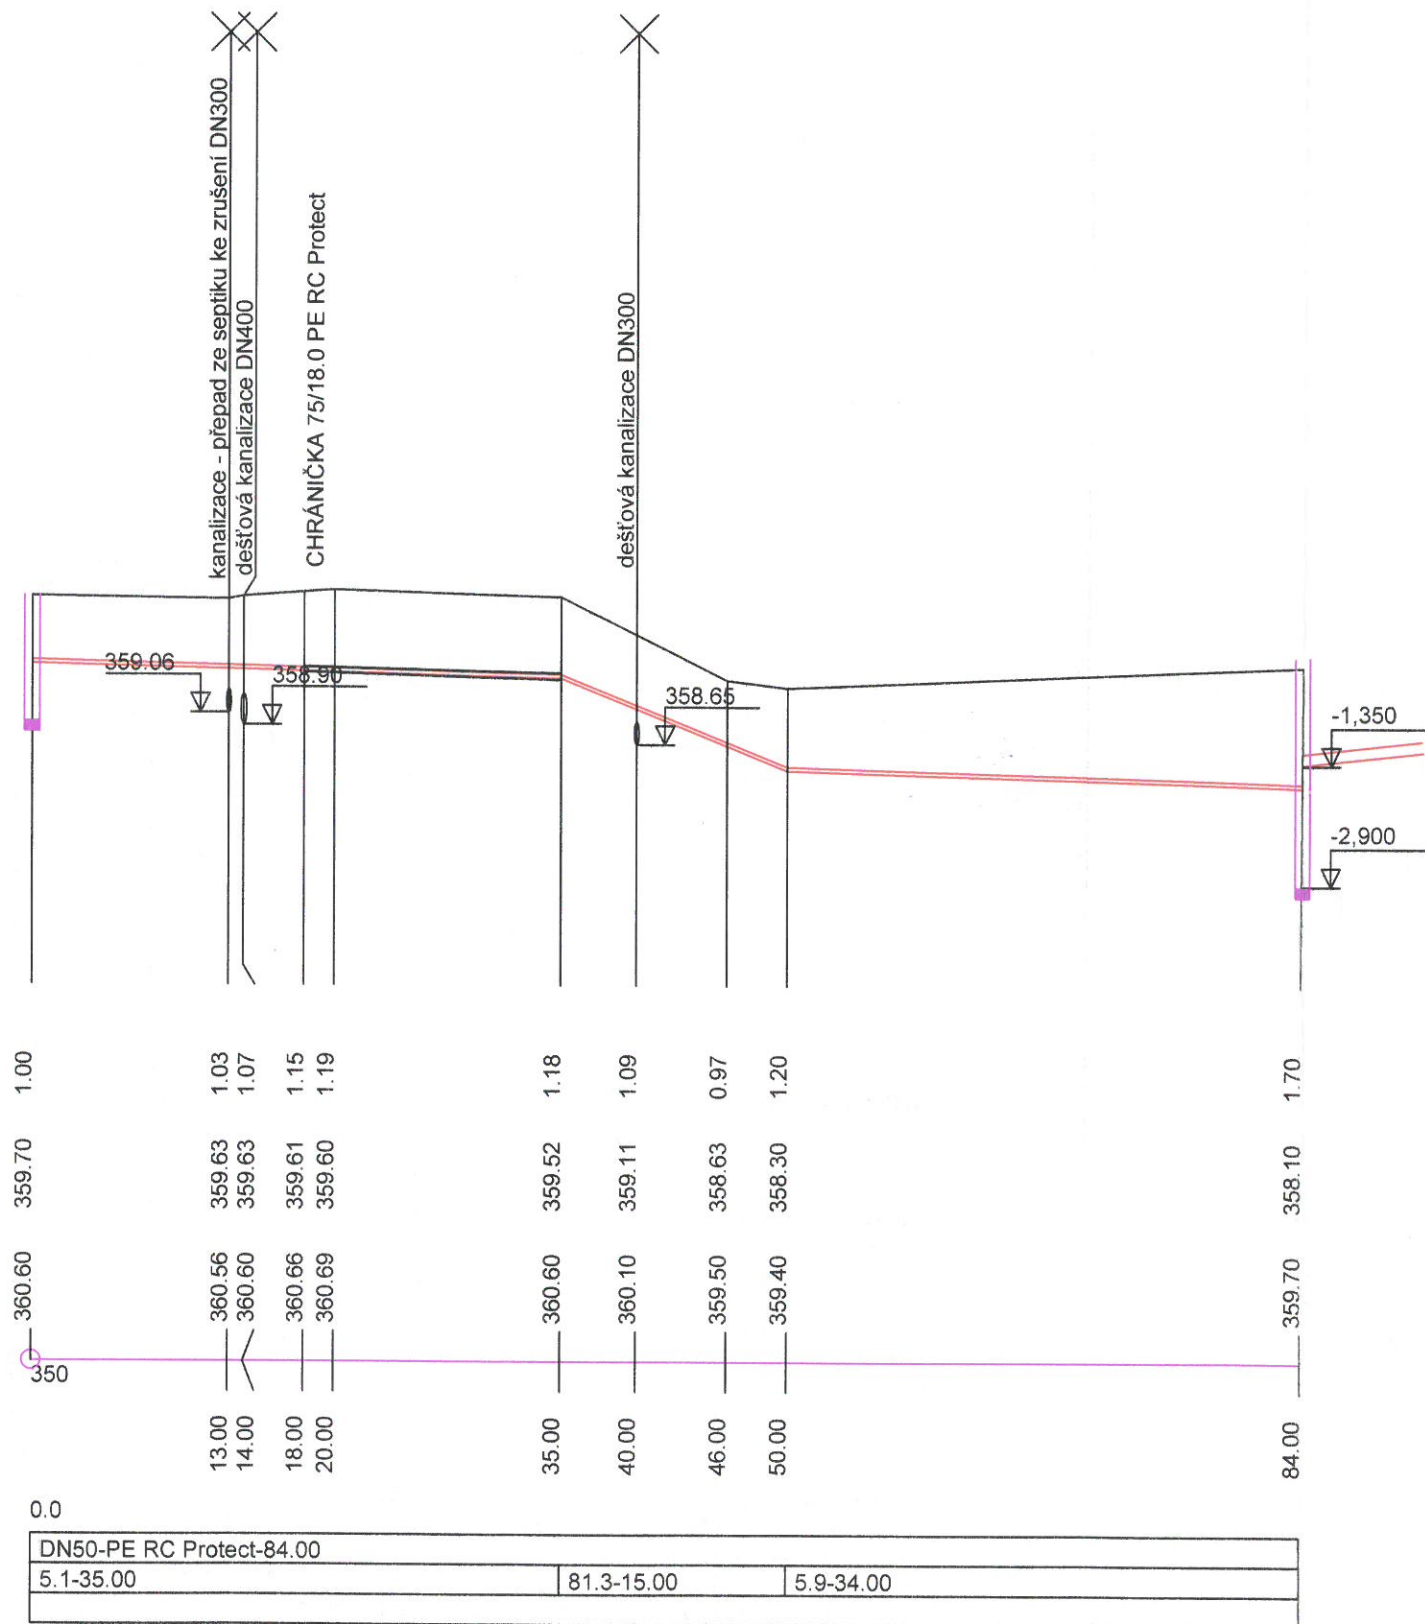

ZODPOV. PROJEKTANT Ing. Alex. Chobotská	PROJEKTANT L. Šramarová	AUTORIZOVANÝ INŽENÝR Ing. D. Těr
INVESTOR : Městys Velké Poříčí, Náměstí 102, 549 32 Velké Poříčí		
AKCE : Kanalizační přípojky pro č.p. 542 a 308 Velké Poříčí - ul.Příčná		
OBSAH: Podélný profil P1 a P2		

1

a.s. NÁCHOD

FORMÁT :	1A4
DATUM :	únor 2012
STUPEŇ :	OHLÁŠENÍ
ČÍSLO ZAKÁZKY:	709/12
MĚŘÍTKO :	1 : 500/100
ČÍSLO PŘÍLOHY :	C.04