



Velké Poříčí

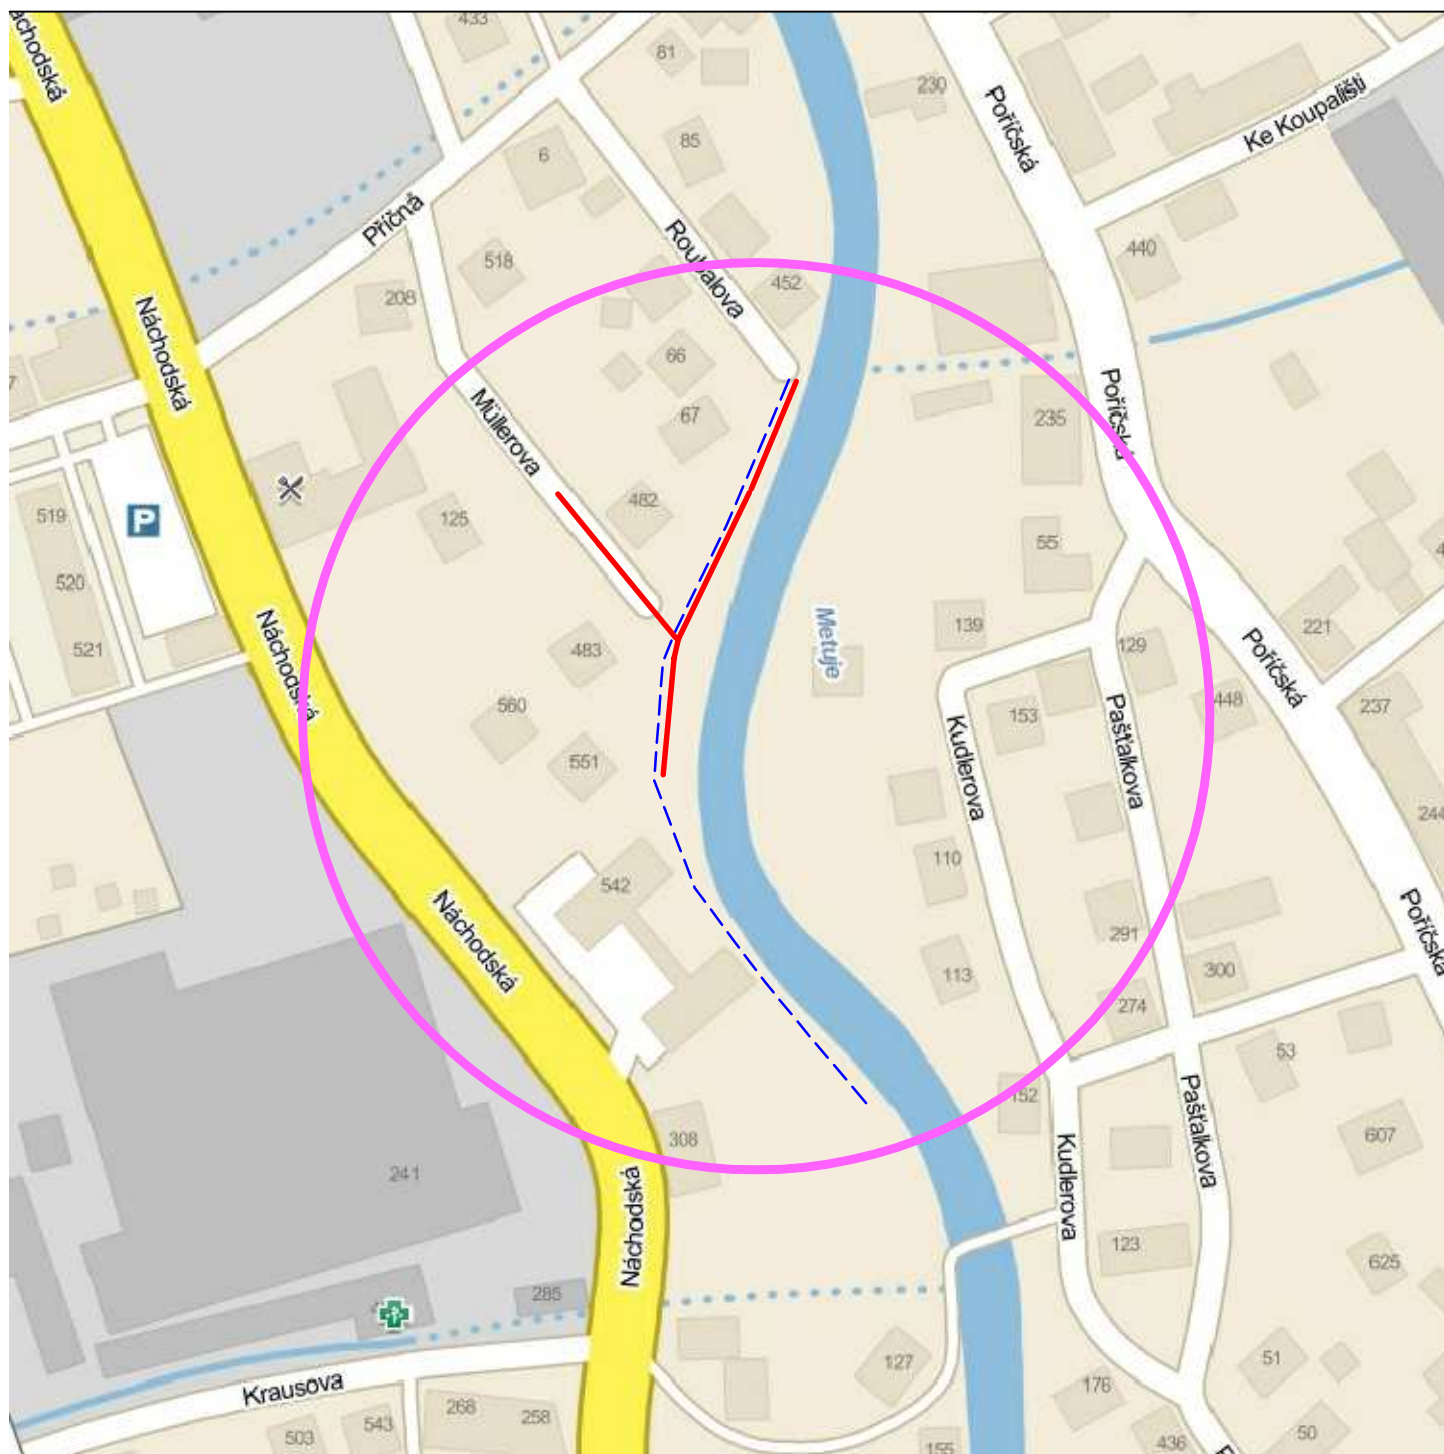

PROJEKTANT	HLAVNÍ PROJEKTANT		
L.Šramarová	Ing. Alex. Chobotská		
INVESTOR : Městys Velké Poříčí, Náměstí 102, 549 32 Velké Poříčí		FORMÁT :	1 A4
AKCE : Prodloužení kanalizace Velké Poříčí - ul.Příčná		DATUM :	březen 2013
		STUPEŇ :	DSP
		ČÍSLO ZAKÁZKY:	636/13
OBSAH:		MĚŘÍTKO :	ČÍSLO PŘÍLOHY :
Přehledná situace			C.01