

Výkres vytvořil program profil,
KATASTRY
ČÍSLO PARCELY-A NAZEV ULICE
DRUH POVRCHU
VZDALENOSTI ŠACHET


(c)AutoPEN Liberec, tel:048/2737610, e-mail: autopenpriv@yahoo.com	
Velké Poříčí	
50/1	asfalt,komunikace
nezpevněný terén	44.00
33.00	50.00

(c)AutoPEN Liberec, tel:048/2737610, e-mail: autopenpriv@yahoo.com	
Velké Poříčí	
50/1	travnatý břeh
36.00	

OZNAČENÍ ŠACHET
SMĚROVÉ POMĚRY

Stoka "A"

MĚŘÍTKA 1:1000 / 1:100

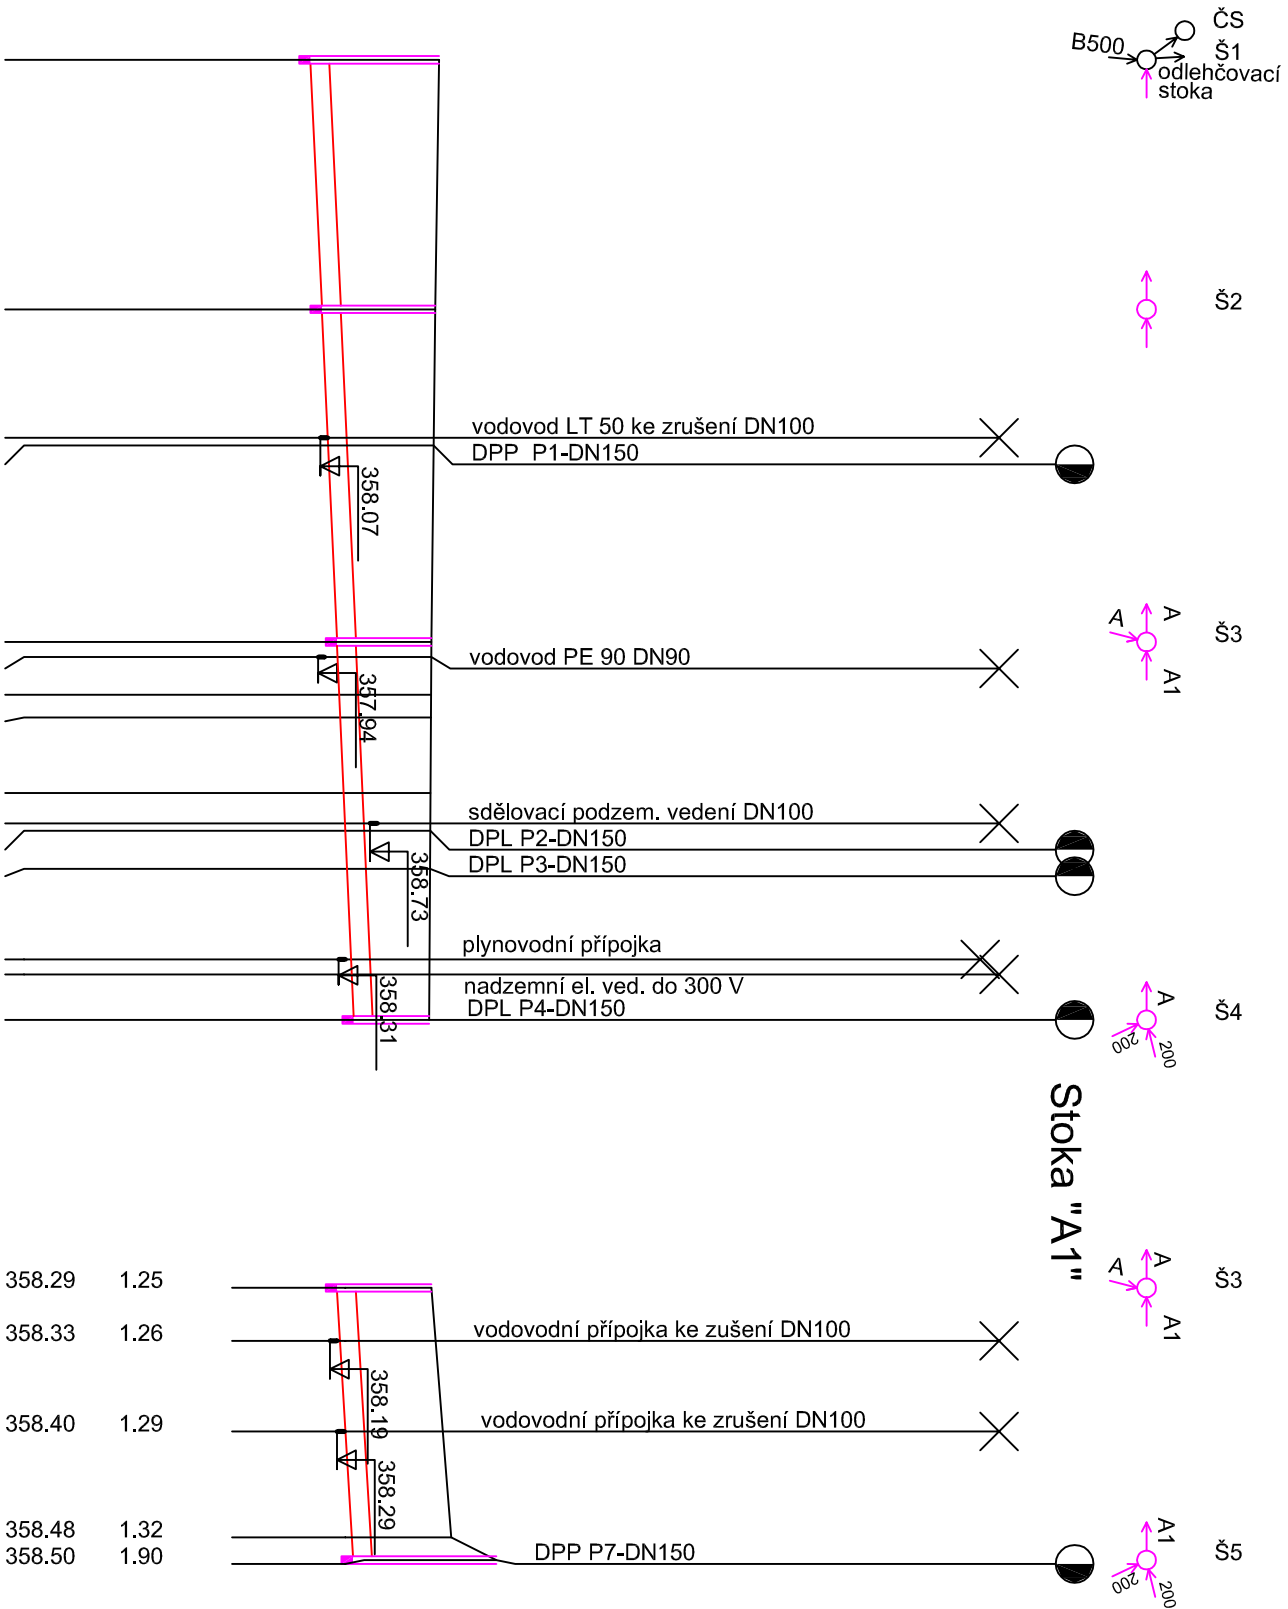

HLOUBKA VÝKOPU	1.80
KÓTA DNA POTRUBÍ	357.94
KÓTA PŮVODNÍHO TERÉNU	359.64
SROVNÁVACÍ ROVINA	359.59
STANIČENÍ [km/m]	0.0
PROFIL[m(m)]-MATERIAL-DELKA[m]	DN250-Ulitrarb-127.00
SKLON[promile]-DELKA[m]	4.5-127.00
ULOŽENÍ	pisek
KAPACITNÍ PRŮTOK[ls]-RYCHLOST[m/s]	54.67-1.11
NAVRHOVÝ PRŮTOK[ls]-RYCHLOST[m/s]	56.62-1.13

1.25	358.29	358.29	1.25
1.26	358.33	358.33	1.26
1.29	358.40	358.40	1.29
1.32	358.48	358.48	1.32
1.90	358.50	358.50	1.90
0.0	359.54	358.29	0.0
7.00	359.60	358.33	7.00
19.00	359.69	358.40	19.00
33.00	359.80	358.48	33.00
36.00	360.40	358.50	36.00
DN250-Ulitrarb-36.00	5.8-36.00	pisek	60.98-1.24

PROJEKTANT L.Štámarová	HLAVNÍ PROJEKTANT Ing. Alex. Chobotská
INVESTOR : Městys Velké Poříčí, Náměstí 102, 549 32 Velké Poříčí	
AKCE : Prodloužení kanalizace Velké Poříčí - ul.Příčná	a.s. NÁCHOD
FORMÁT : DATUM : STUPĚŇ : ČÍSLO ZAKÁZKY:	1 A4 březen 2013 DSP 636/13
OBSAH: Podélný profil	MĚŘÍTKO : 1 : 1000/100 ČÍSLO PŘÍLOHY : D.03