VODOVODNÍ ŘAD PE100 GEROFIT R De 110 x 6,6 mm PN 10 v délce 404,50m

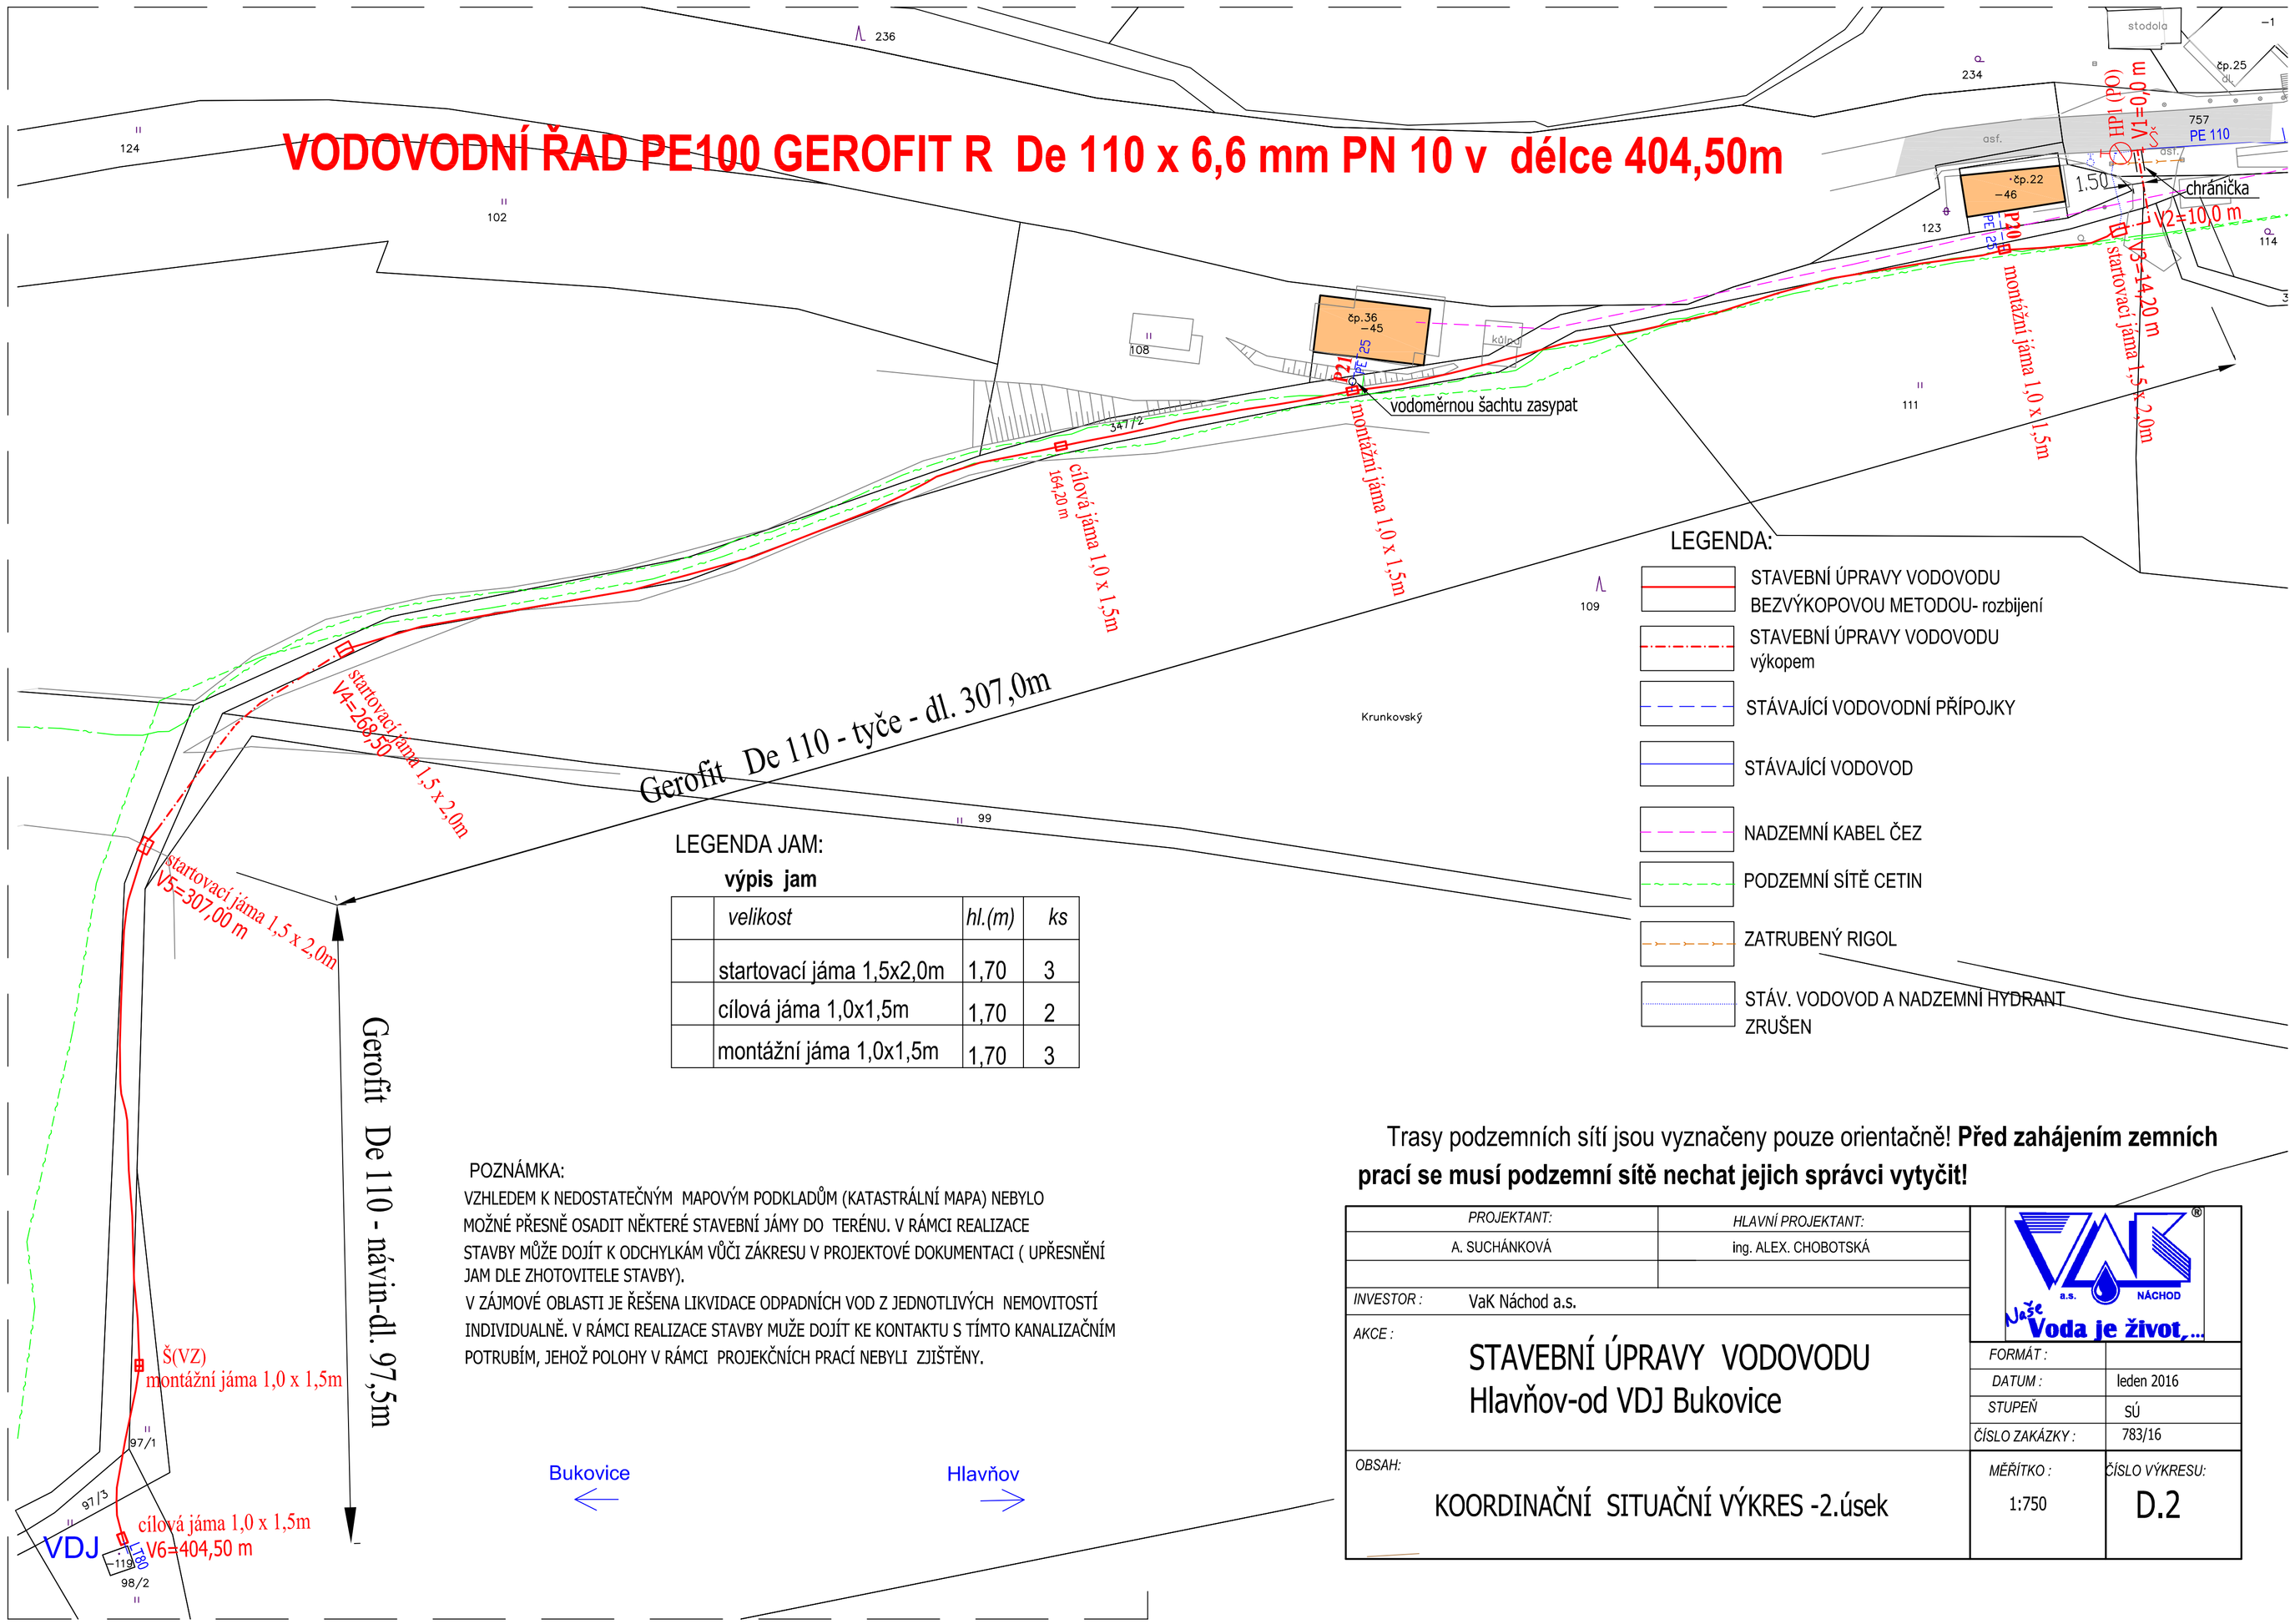

LEGENDA:

- STAVEBNÍ ÚPRAVY VODOVODU BEZVÝKOPOVOU METODOU- rozbijení
- STAVEBNÍ ÚPRAVY VODOVODU výkopem
- STÁVAJÍCÍ VODOVODNÍ PŘÍPOJKY
- STÁVAJÍCÍ VODOVOD
- NADZEMNÍ KABEL ČEZ
- PODZEMNÍ SÍTĚ CETIN
- ZATRUBENÝ RIGOL
- STÁV. VODOVOD A NADZEMNÍ HYDRANT ZRUŠEN

LEGENDA JAM:

výpis jam

	velikost	*hl.(m)*	*ks*
	startovací jáma 1,5x2,0m	1,70	3
	cílová jáma 1,0x1,5m	1,70	2
	montážní jáma 1,0x1,5m	1,70	3

POZNÁMKA:
VZHLEDEM K NEDOSTATEČNÝM MAPOVÝM PODKLADŮM (KATASTRÁLNÍ MAPA) NEBYLO MOŽNÉ PŘESNĚ OSADIT NĚKTERÉ STAVEBNÍ JÁMY DO TERÉNU. V RÁMCI REALIZACE STAVBY MŮŽE DOJÍT K ODCHYLKÁM VŮČI ZÁKRESU V PROJEKTOVÉ DOKUMENTACI (UPŘESNĚNÍ JAM DLE ZHOTOVITELE STAVBY).
V ZÁJMOVÉ OBLASTI JE ŘEŠENA LIKVIDACE ODPADNÍCH VOD Z JEDNOTLIVÝCH NEMOVITOSTÍ INDIVIDUALNĚ. V RÁMCI REALIZACE STAVBY MUŽE DOJÍT KE KONTAKTU S TÍMTO KANALIZAČNÍM POTRUBÍM, JEHOŽ POLOHY V RÁMCI PROJEKČNÍCH PRACÍ NEBYLI ZJIŠTĚNY.

Trasy podzemních sítí jsou vyznačeny pouze orientačně! **Před zahájením zemních prací se musí podzemní sítě nechat jejich správci vytyčit!**

PROJEKTANT:	*HLAVNÍ PROJEKTANT:*
A. SUCHÁNKOVÁ	ing. ALEX. CHOBOTSKÁ

INVESTOR : VaK Náchod a.s.

AKCE : STAVEBNÍ ÚPRAVY VODOVODU Hlavňov-od VDJ Bukovice

OBSAH: KOORDINAČNÍ SITUAČNÍ VÝKRES -2.úsek

FORMÁT :	
DATUM :	leden 2016
STUPEŇ	SÚ
ČÍSLO ZAKÁZKY :	783/16
MĚŘÍTKO :	1:750
ČÍSLO VÝKRESU:	D.2

VaK a.s. NÁCHOD — Naše Voda je život,...