



# BAKOV

## LEGENDA:

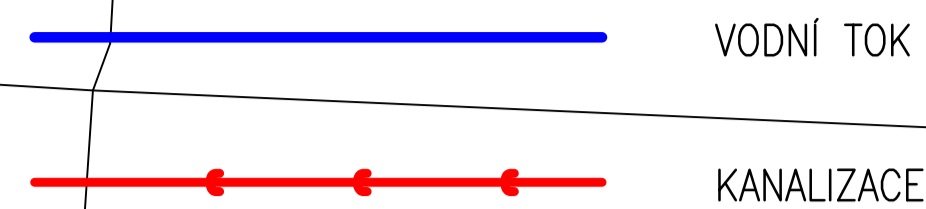

Š E 6-HL.0,80 (P)

POPIS ŠACHET - V ZÁVORCE: P = POKLOP, M = MŘÍŽ

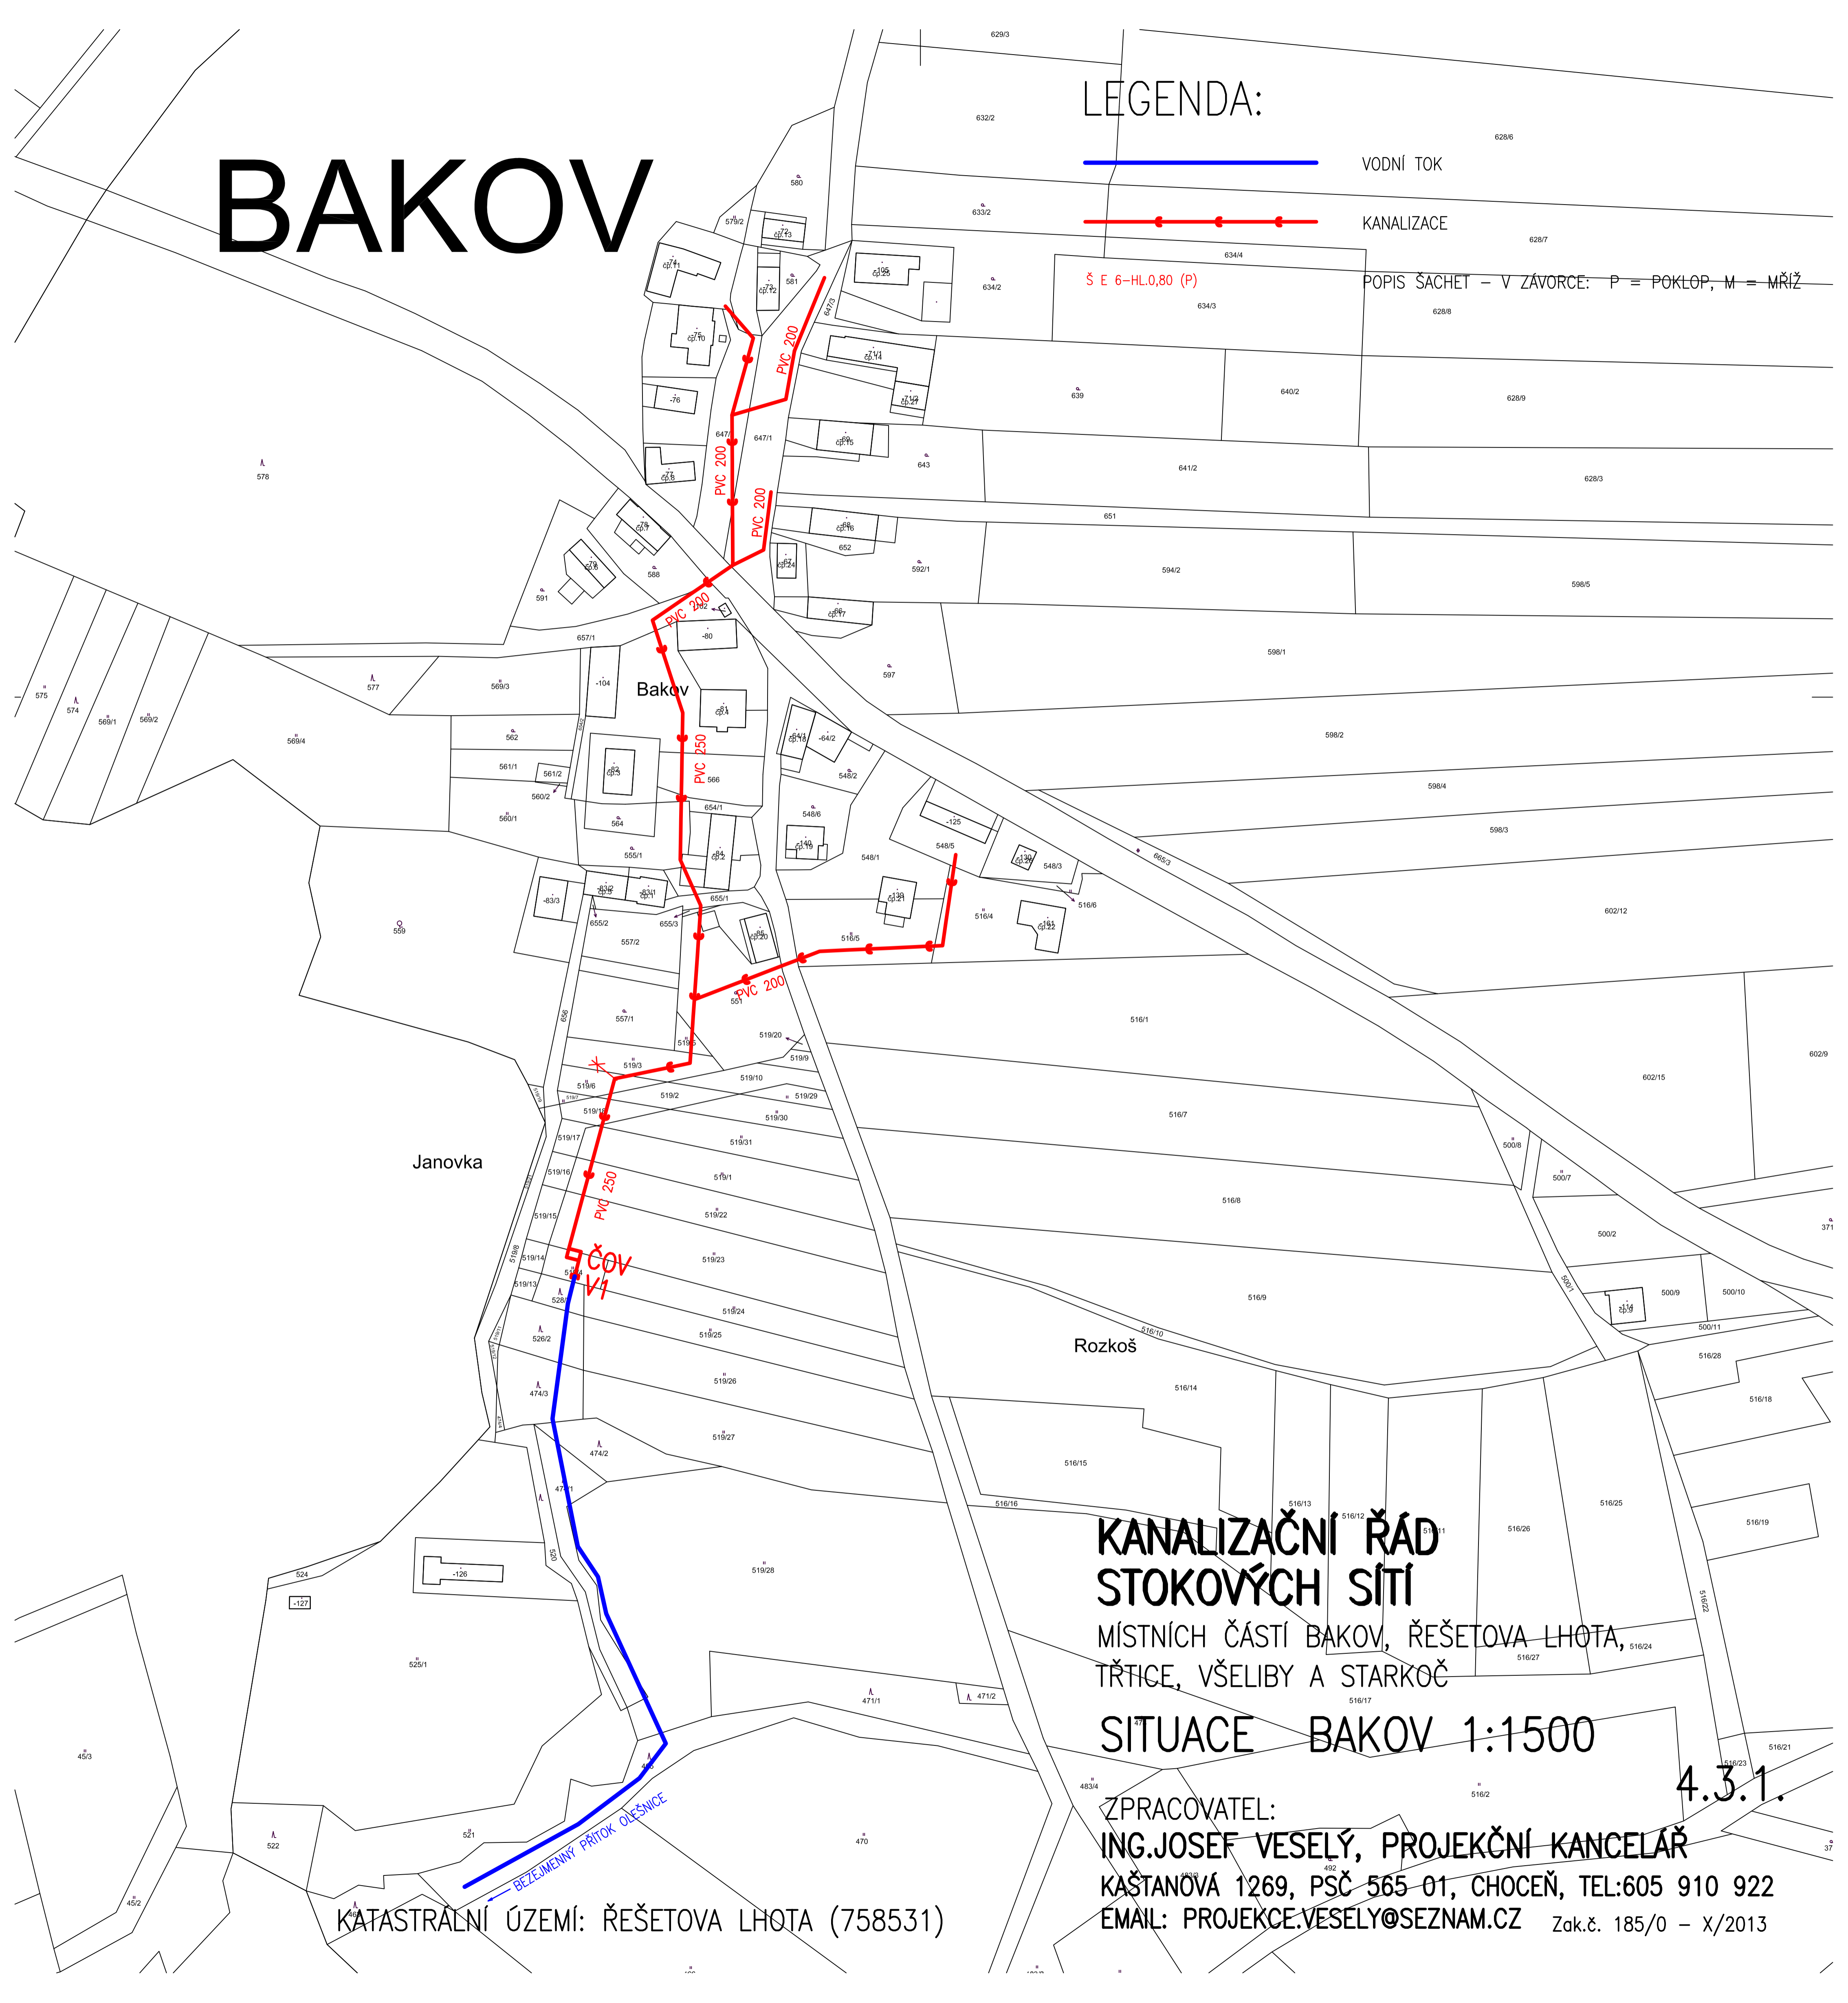

Janovka

Rozkoš

## KANALIZAČNÍ ŘÁD STOKOVÝCH SÍTÍ

MÍSTNÍCH ČÁSTÍ BAKOV, ŘEŠETOVA LHOTA,  
TŘTICE, VŠELIBY A STARKOČ

### SITUACE BAKOV 1:1500

4.3.1.

ZPRACOVATEL:

ING. JOSEF VESELÝ, PROJEKČNÍ KANCELÁŘ

KAŠTANOVÁ 1269, PSČ 565 01, CHOCEŇ, TEL: 605 910 922

EMAIL: PROJEKCE.VESELY@SEZNAM.CZ Zak.č. 185/0 - X/2013

KATASTRÁLNÍ ÚZEMÍ: ŘEŠETOVA LHOTA (758531)