


STARKOČ



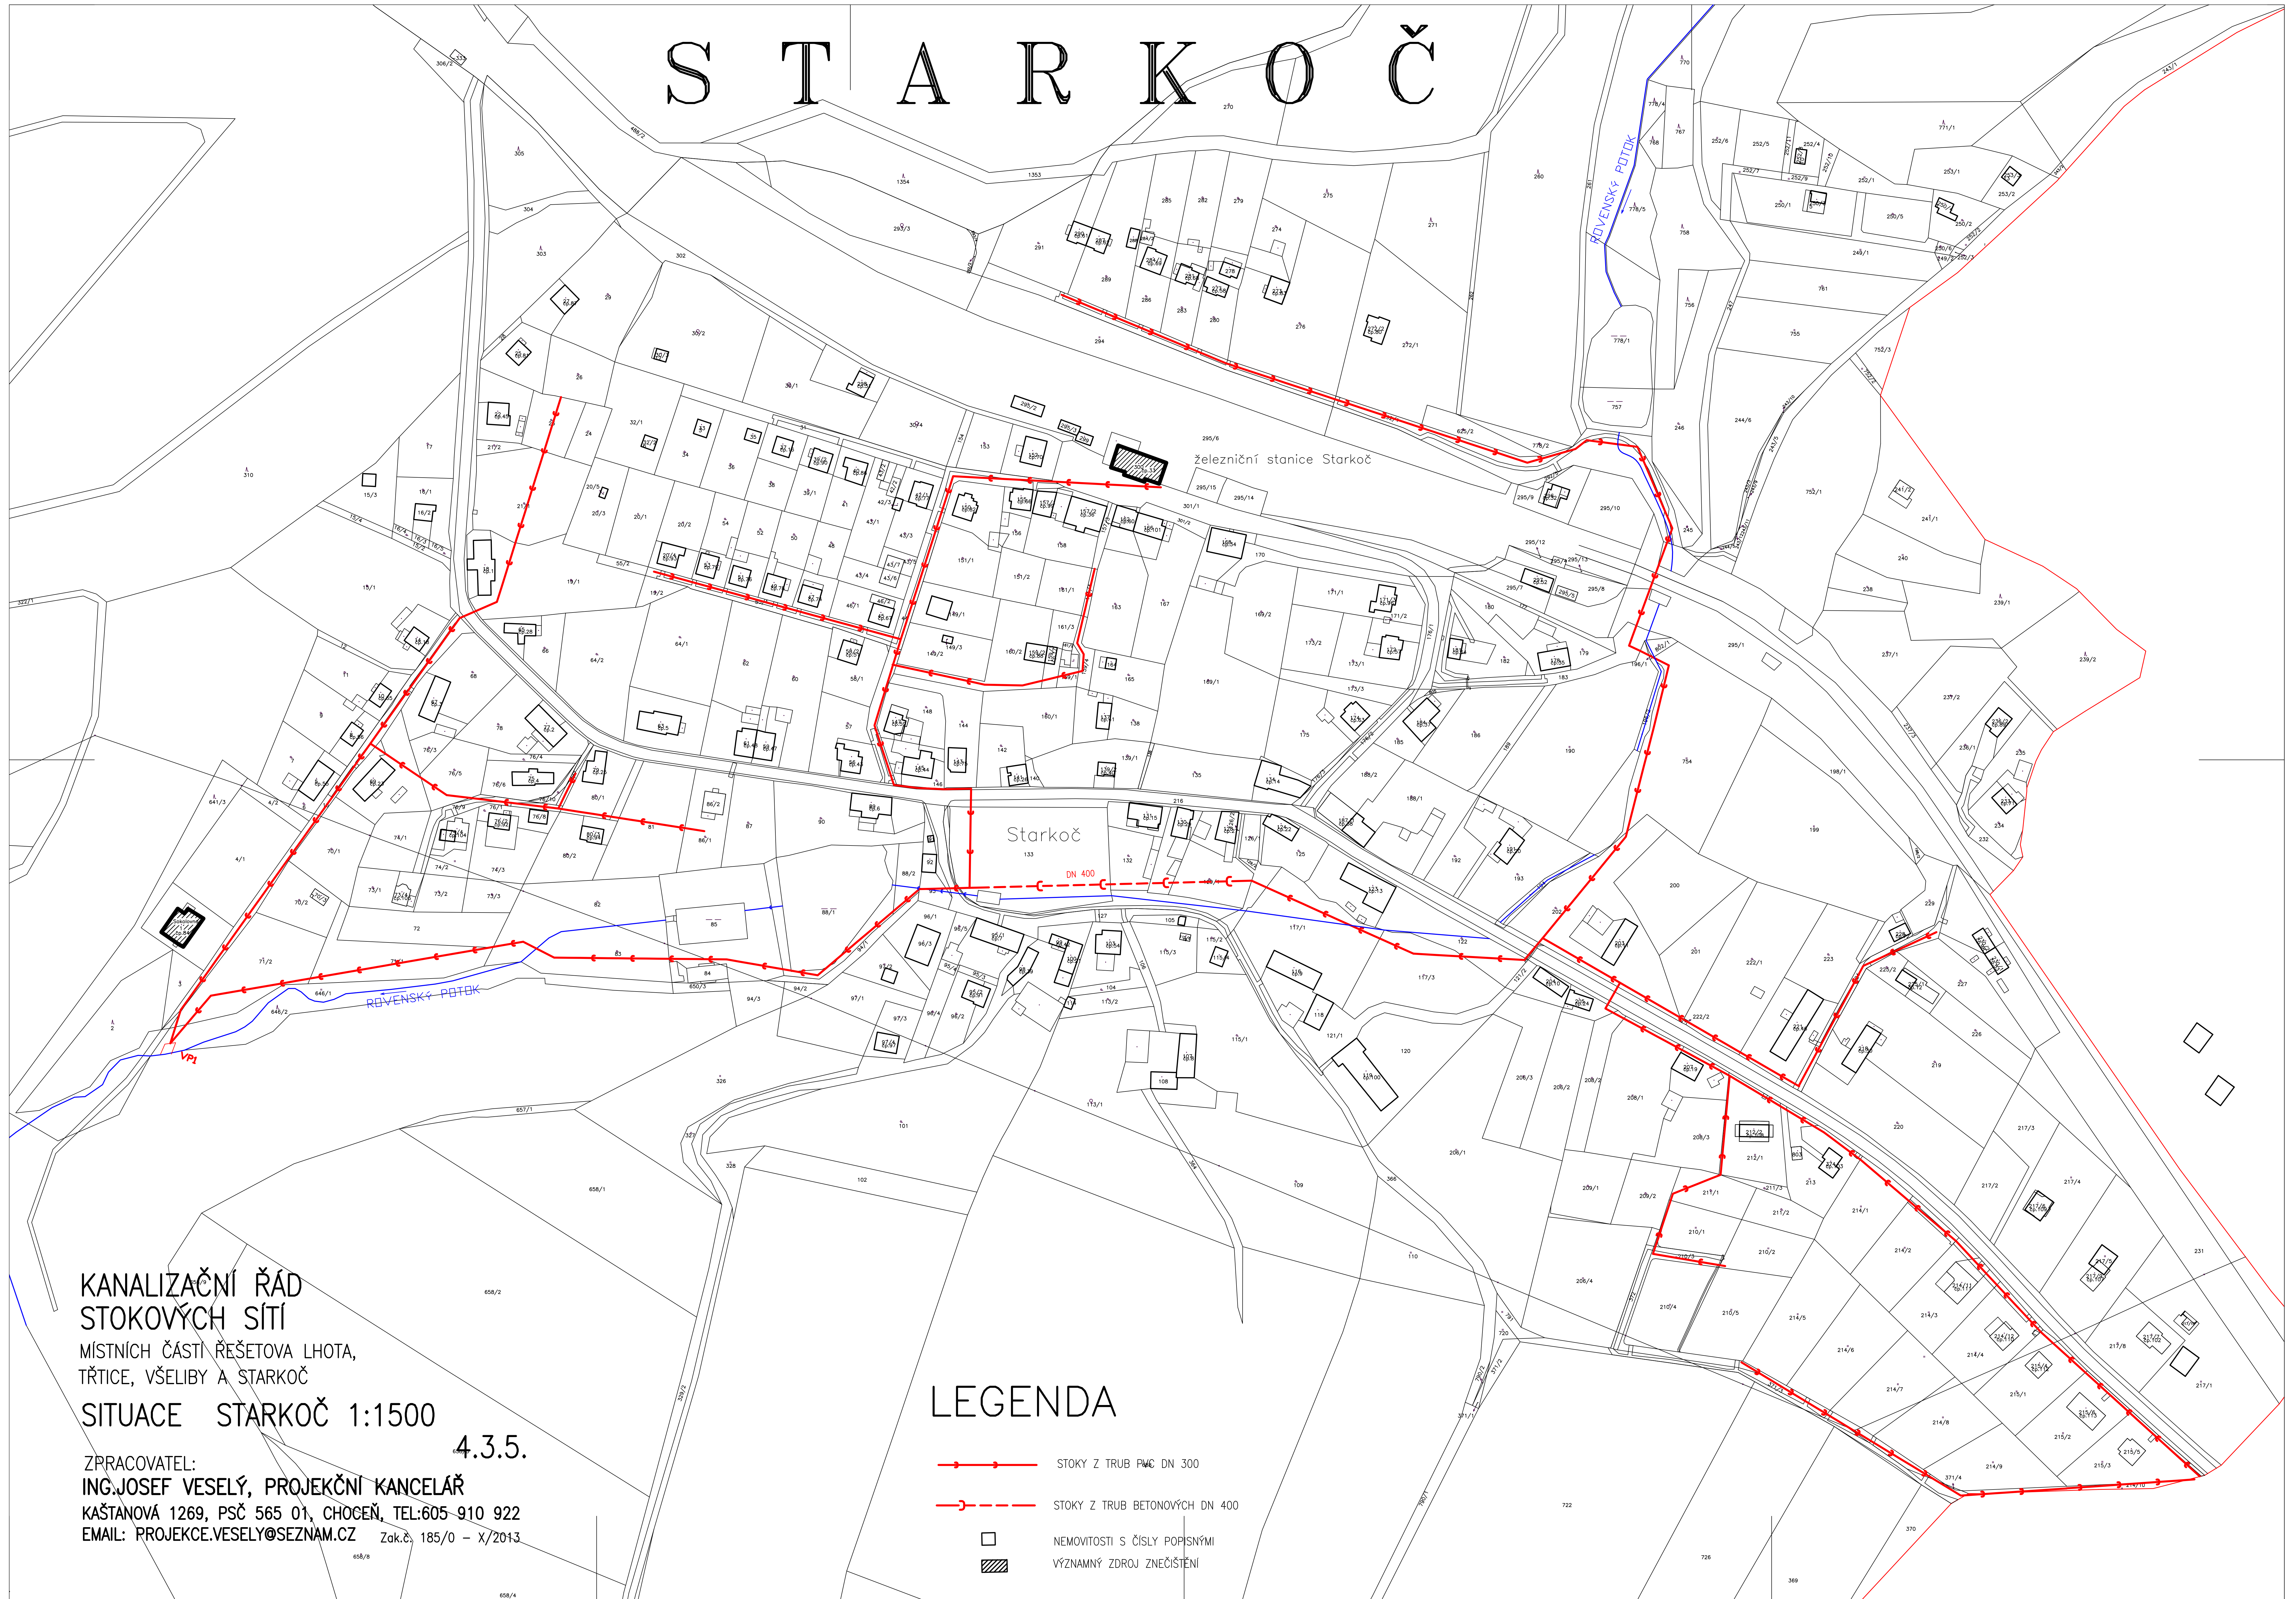



KANALIZAČNÍ ŘÁD
STOKOVÝCH SÍTÍ
MÍSTNÍCH ČÁSTÍ ŘEŠETOVA LHOTA,
TRTICE, VŠELIBY A STARKOČ
SITUACE STARKOČ 1:1500

4.3.5.

ZPRACOVATEL:
ING. JOSEF VESELÝ, PROJEKČNÍ KANCELÁŘ
KAŠTANOVÁ 1269, PSČ 565 01, CHOCEŇ, TEL: 605 910 922
EMAIL: PROJEKCE.VESELY@SEZNAM.CZ Zak. č. 185/0 - X/2013

LEGENDA

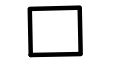-  STOKY Z TRUB PVC DN 300
-  STOKY Z TRUB BETONOVÝCH DN 400
-  NEMOVITOSTI S ČÍSLY POPISNÝMI
-  VÝZNAMNÝ ZDROJ ZNEČIŠTĚNÍ