






VŠELIBY

LEGENDA:

-  VODNÍ TOK
-  KANALIZACE
-  POPIS ŠACHET - V ZÁVORCE: P = POKLOP, M = MŘÍŽ
-  ZMĚNA PROFILU KANALIZAČNÍHO POTRUBÍ

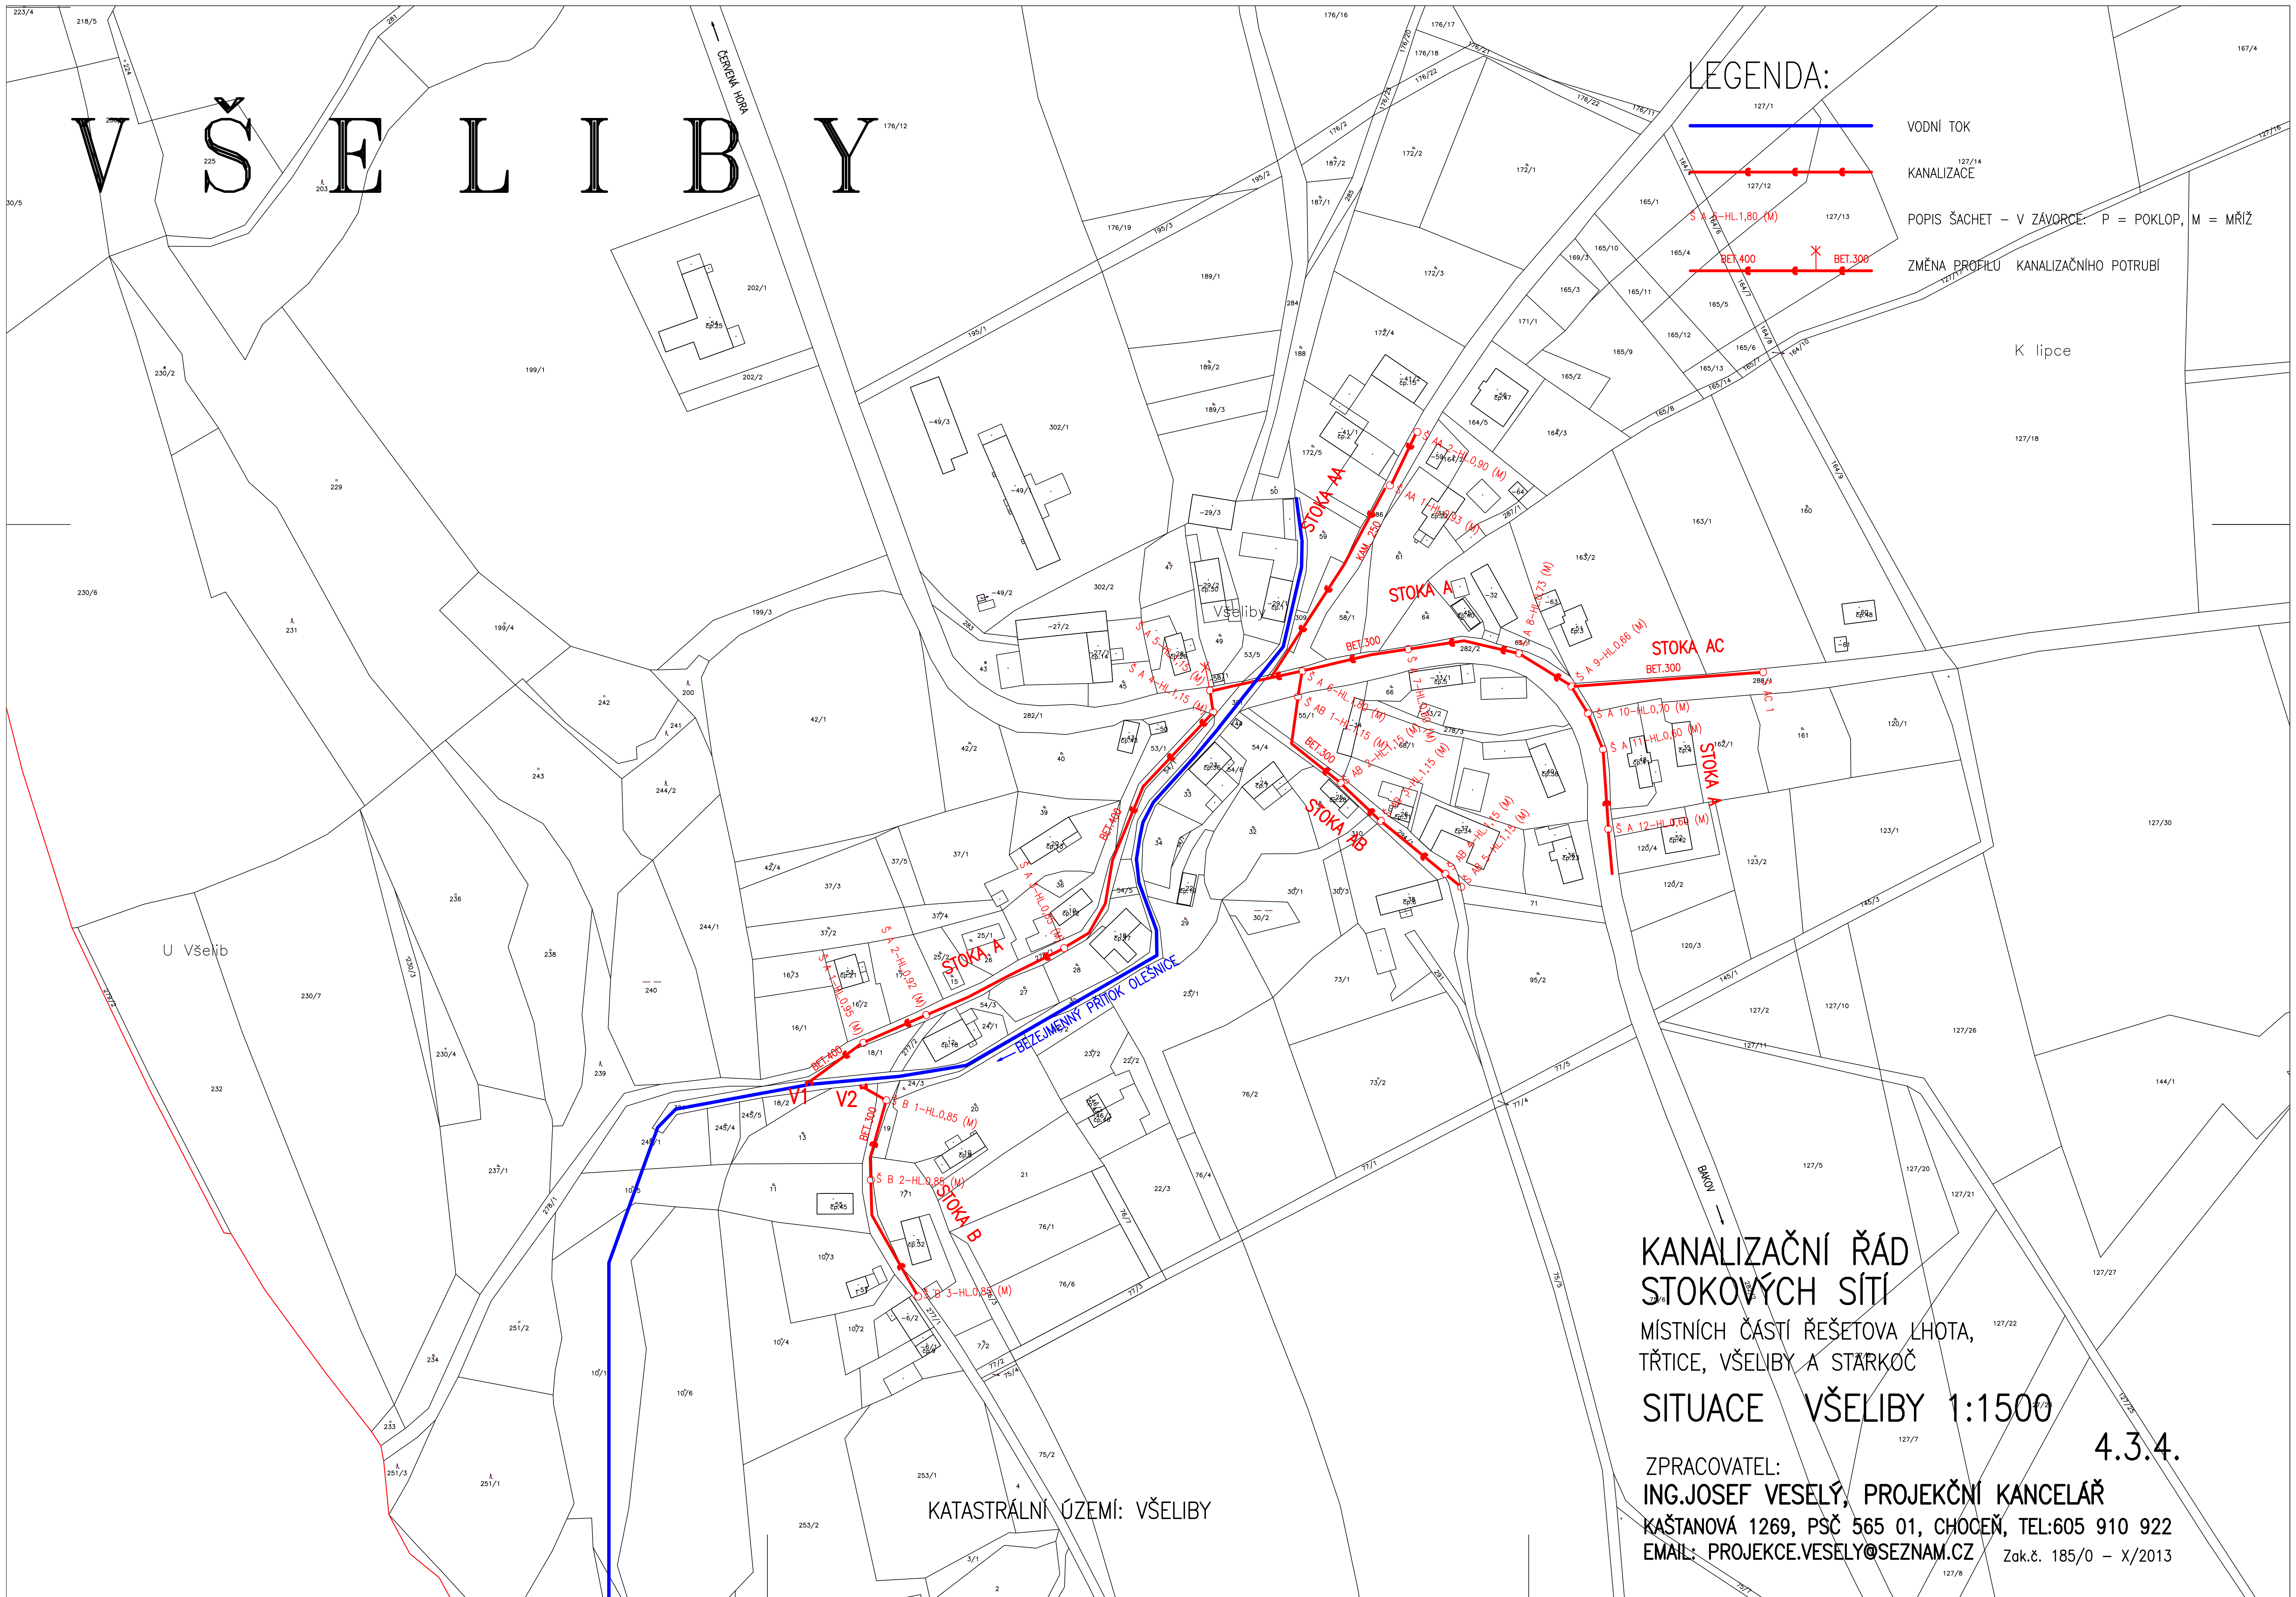

**KANALIZAČNÍ ŘÁD
STOKOVÝCH SÍTÍ**
MÍSTNÍCH ČASTÍ ŘEŠETOVA LHOTA,
TŘTICE, VŠELIBY A STÁRKOČ
SITUACE VŠELIBY 1:1500

4.3.4.

ZPRACOVATEL:
ING. JOSEF VESELÝ, PROJEKČNÍ KANCELÁŘ
KAŠTANOVÁ 1269, PSČ 565 01, CHOCEŇ, TEL: 605 910 922
EMAIL: PROJEKCE.VESELY@SEZNAM.CZ Zak.č. 185/0 - X/2013

KATASTRÁLNÍ ÚZEMÍ: VŠELIBY