



PŮDORYS 1.NP - NOVÝ STAV  
1:50

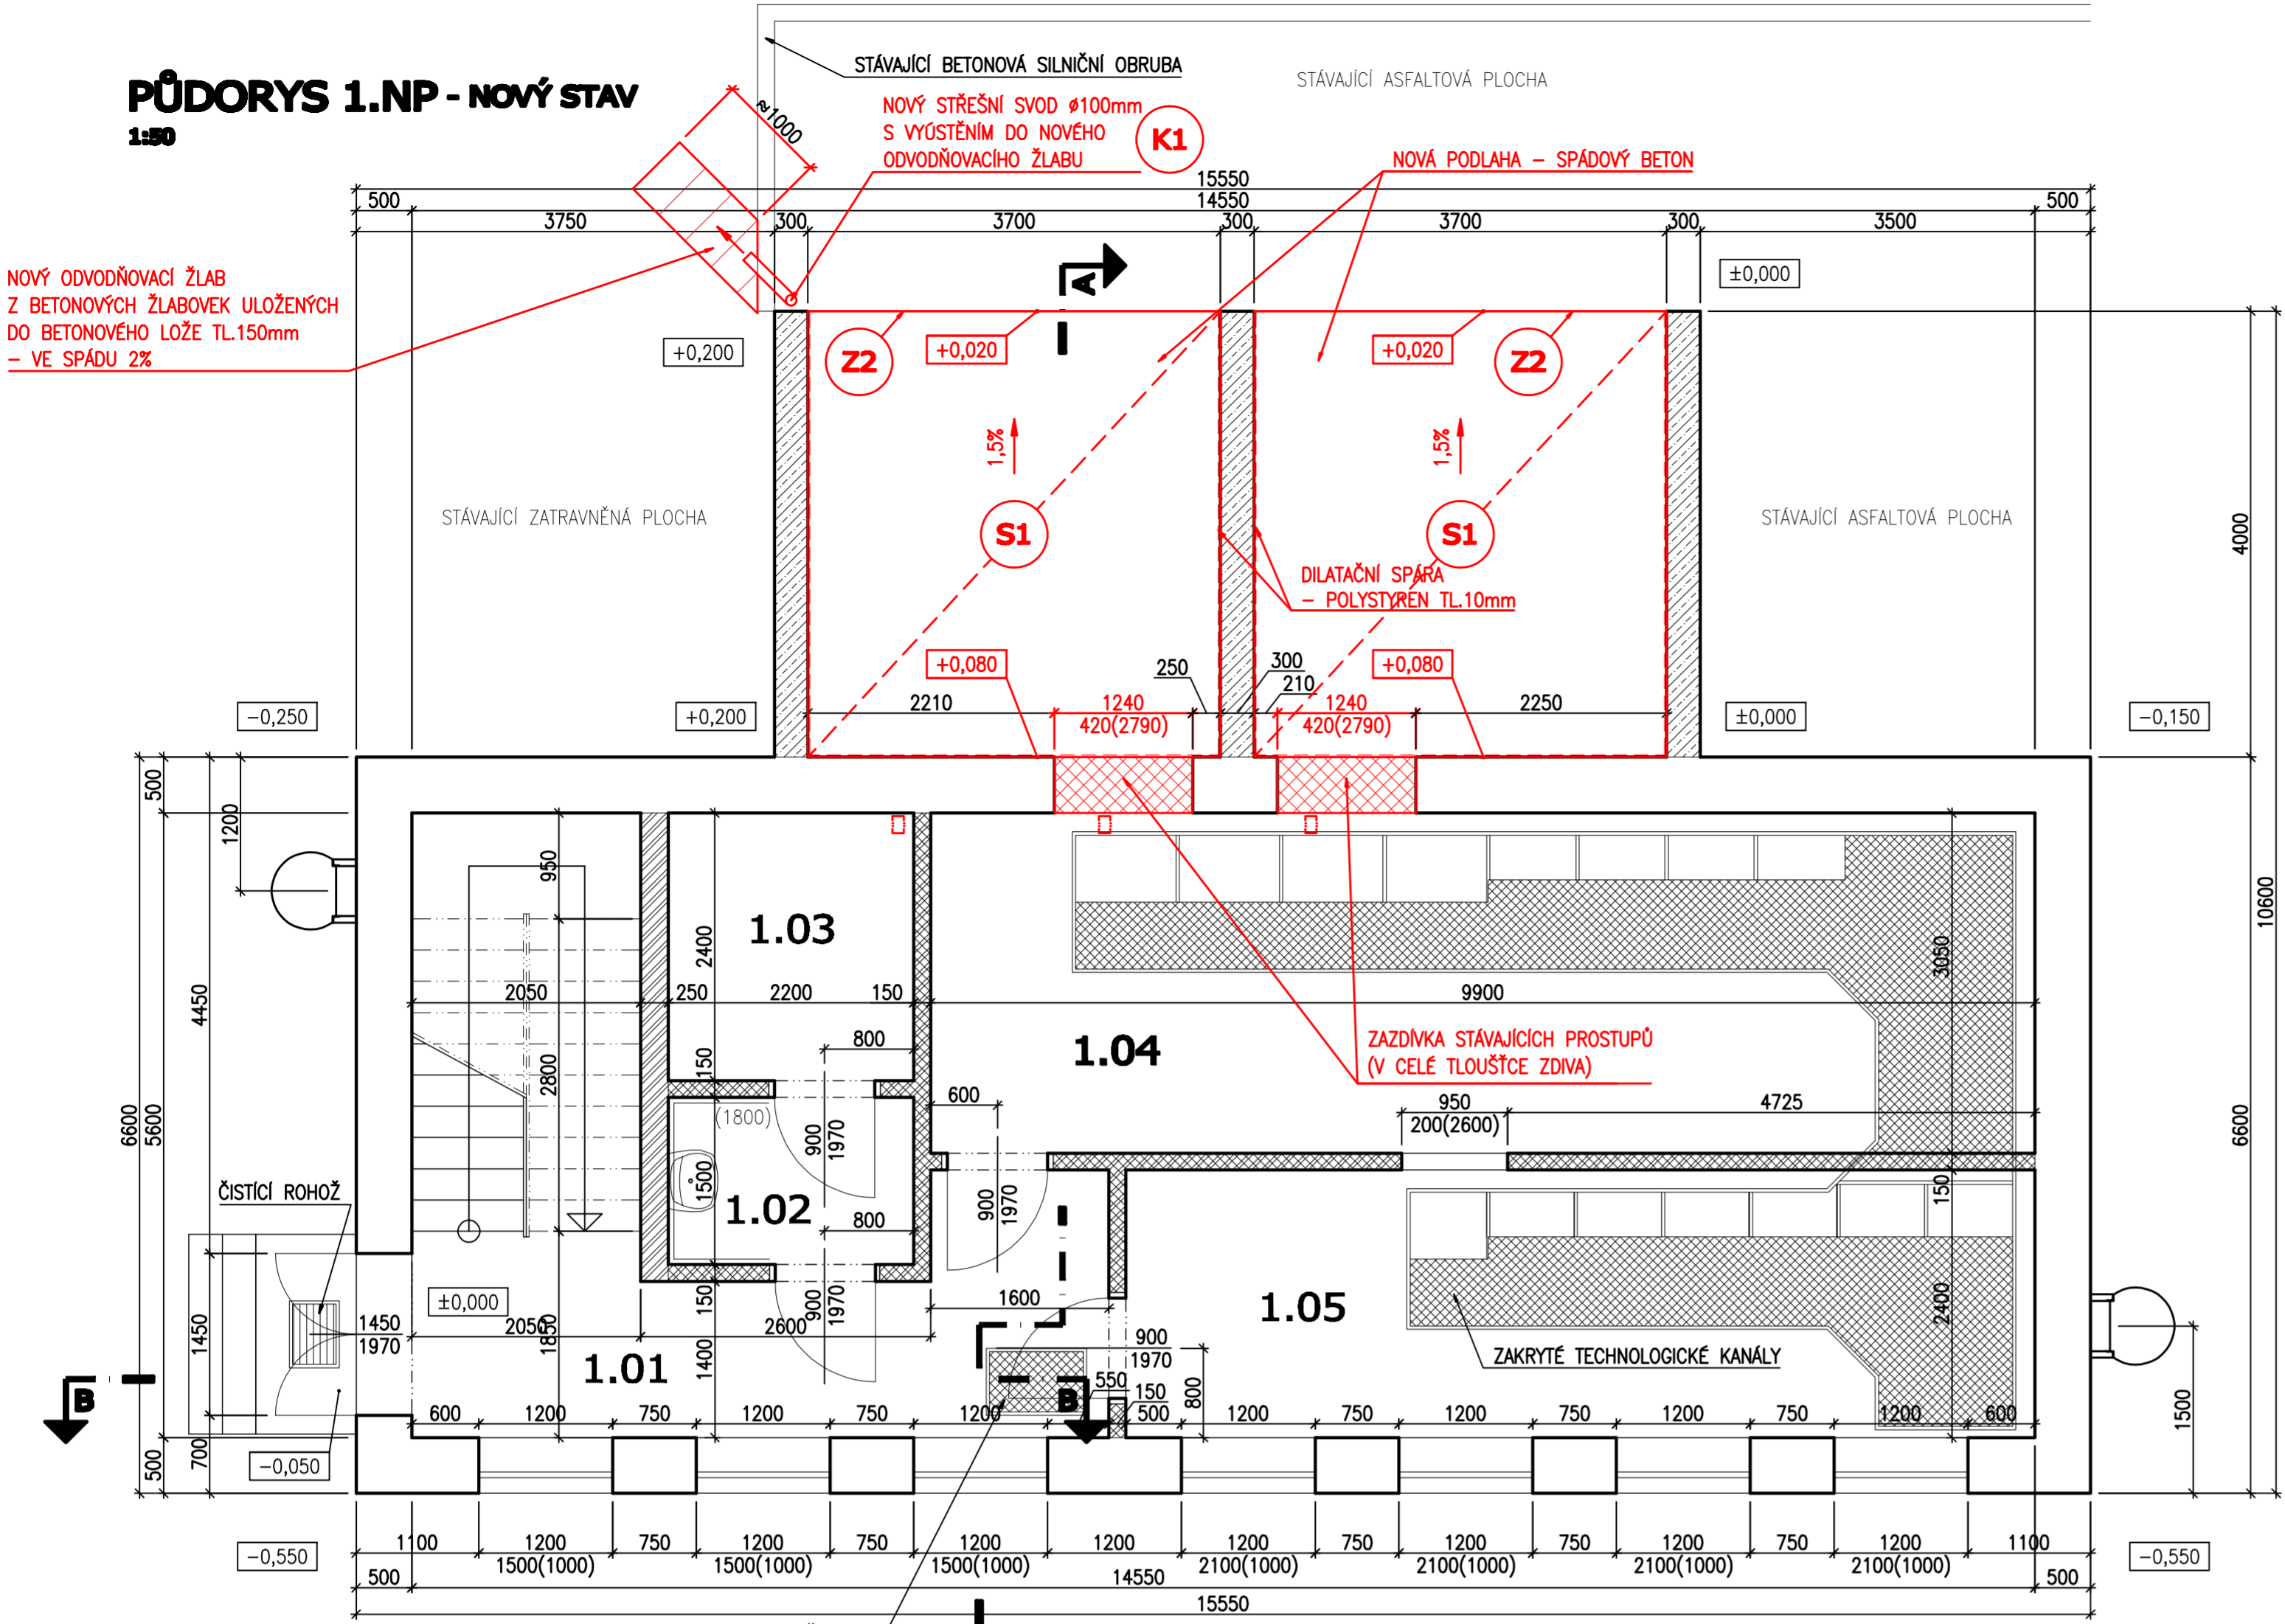

PŮDORYS 2.NP - NOVÝ STAV  
1:50

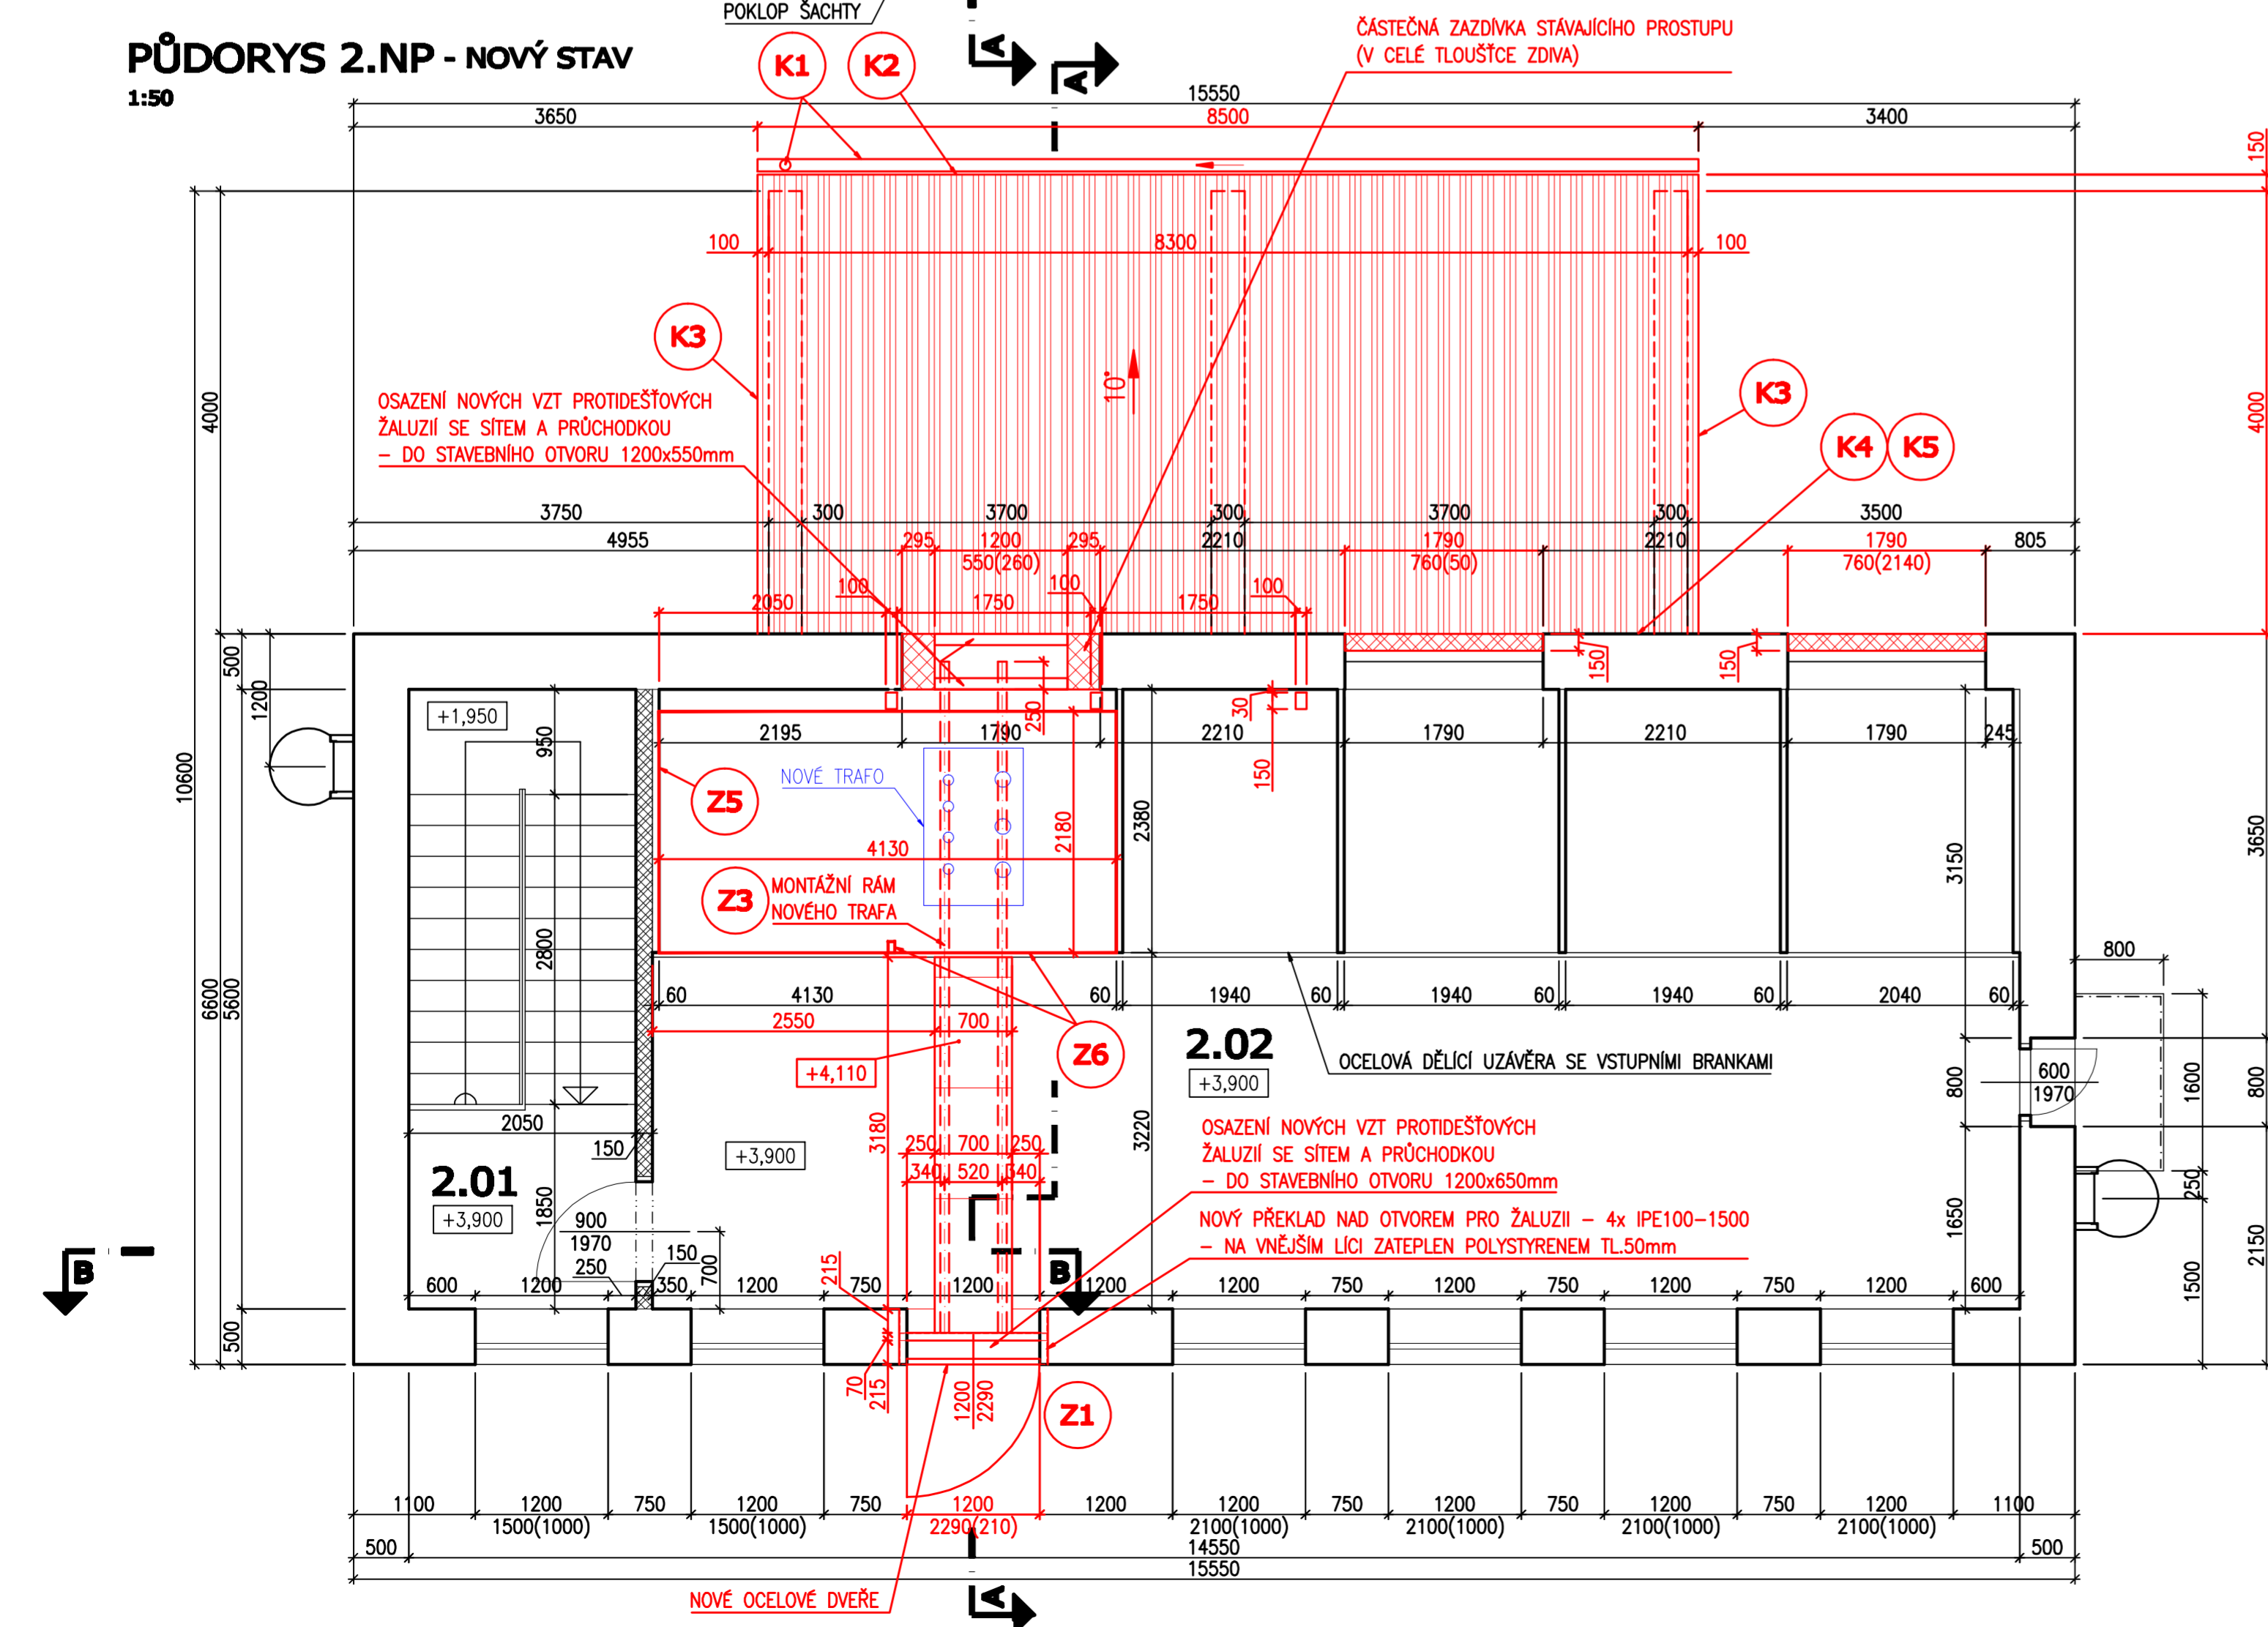

Legenda místností 1.NP

Označení na výkresu	Účel místnosti	Plocha [m²]	Podlaha	Stěny	Strop
1.01	Chodba	18,96	Keram. dlažba	Štuková omítka	Štuková omítka
1.02	Předsíňka	3,30	Keram. dlažba	Štuková omítka + keram. obklad v.1800mm	Štuková omítka
1.03	Místnost pro akumulátory	5,28	Keram. dlažba	Štuková omítka	Štuková omítka
1.04	Rozvodna NN	30,20	Cem. potěr + protielektrický gumový koberec	Štuková omítka	Štuková omítka
1.05	Rozvodna NN	19,56	Cem. potěr + protielektrický gumový koberec	Štuková omítka	Štuková omítka
1.06	Venkovní stanoviště transformátorů				

Legenda místností 2.NP

Označení na výkresu	Účel místnosti	Plocha [m²]	Podlaha	Stěny	Strop
2.01	Chodba	5,74	Keram. dlažba	Štuková omítka	Štuková omítka
2.02	Rozvodna VN	69,16	Cem. potěr + protielektrický gumový koberec	Štuková omítka	Štuková omítka

Legenda materiálů

- STÁVAJÍCÍ ZDIVO TL.500mm – Z BLOKŮ CD TI
- STÁVAJÍCÍ ZDIVO TL.250mm – Z KERAMICKÝCH TVAROVEK CD–INA–O/A
- STÁVAJÍCÍ ZDIVO TL.150mm – Z DUTINOVÝCH PŘÍČKOVEK CpD2
- STÁVAJÍCÍ ZDIVO Z PROSTÉHO BETONU B15
- ZAŽDÍVKA STÁVAJÍCÍCH OTVORŮ V OBVODOVÉM ZDIVU TL.500mm
- ZAŽDÍVKA STÁVAJÍCÍHO OTVORU NA VNĚJŠÍM LICI ZDÍVEM TL.150mm
- NOVÁ STŘEŠNÍ KRYTINA – TRAPÉZOVÝ PLECH TR 50/250/0,63
- NOVÉ TRAFLO

±0,000 = PODLAHA V 1.NP

Změna	Datum	Název změny	Vypracoval	Odpovědná osoba
Investor:			<b>ASSPRO</b>  <b>PROJEKČNÍ A INŽENÝRSKÁ KANCELÁŘ s.r.o.</b>  Formát Datum Měřítka Zak. číslo Stupeň PD Dok. č.	<b>Pihovská 1100 547 01 Náchod tel: 491 427 742 fax: 491 428 784 491 433 153 e-mail: asspro@asspro.cz www.asspro.cz</b>
<b>VODOVODY A KANALIZACE NÁCHOD a.s.</b>				<b>A4</b>
Stavba:				<b>09/2015</b>
<b>REKONSTRUKCE TS NA ČOV NÁCHOD-BRAŽEC</b>				<b>1:50</b>
Obsah:				<b>15 099</b>
<b>STAVEBNÍ ČÁST PŮDORYSY - NOVÝ STAV</b>			<b>DSP</b>	<b>D.1.1.b. 7</b>
Tento dokument je duševním majetkem firmy ASSPRO Náchod. Nemí být bez jejího souhlasu kopírován ani jinak rozšiřován.				